FIGYELEM!
Ezen tervdokumentáció építési engedély iránti kérelem mellékletét képezi, korlátozott műszaki tartalmú, a tervdokumentáció alapján kivitelezési munkálatok jogszabály szerinti esetekben nem végezhetők!
Kivitelezési munkát végezni csak a hatályos jogszabályokban előírt tartalmú kiviteli tervek felhasználása mellett szabad.
A kivitelezés során az engedélyezett tervekben szereplő megoldásoktól eltérni csak a tervező előzetes és írásbeli hozzájárulása mellett lehet.
A felhasználásra és beépítésre kerülő építési anyagoknak megfelelőségi tanúsítvánnyal kell rendelkezniük, valamint a tűzvédelmi tervfejezetben előírt követelményeket igazoltan teljesíteniük kell.
A terven feltüntetett szerkezeti és anyaghasználatok ajánlások, melyektől el lehet térni tervezői egyeztetés követően, de csak akkor, ha az nem építési engedélyre kötelezett változtatás.

ELEKTRONIKUSAN HITELESÍTVE ZÁRADÉKOLVA – ÉTDR

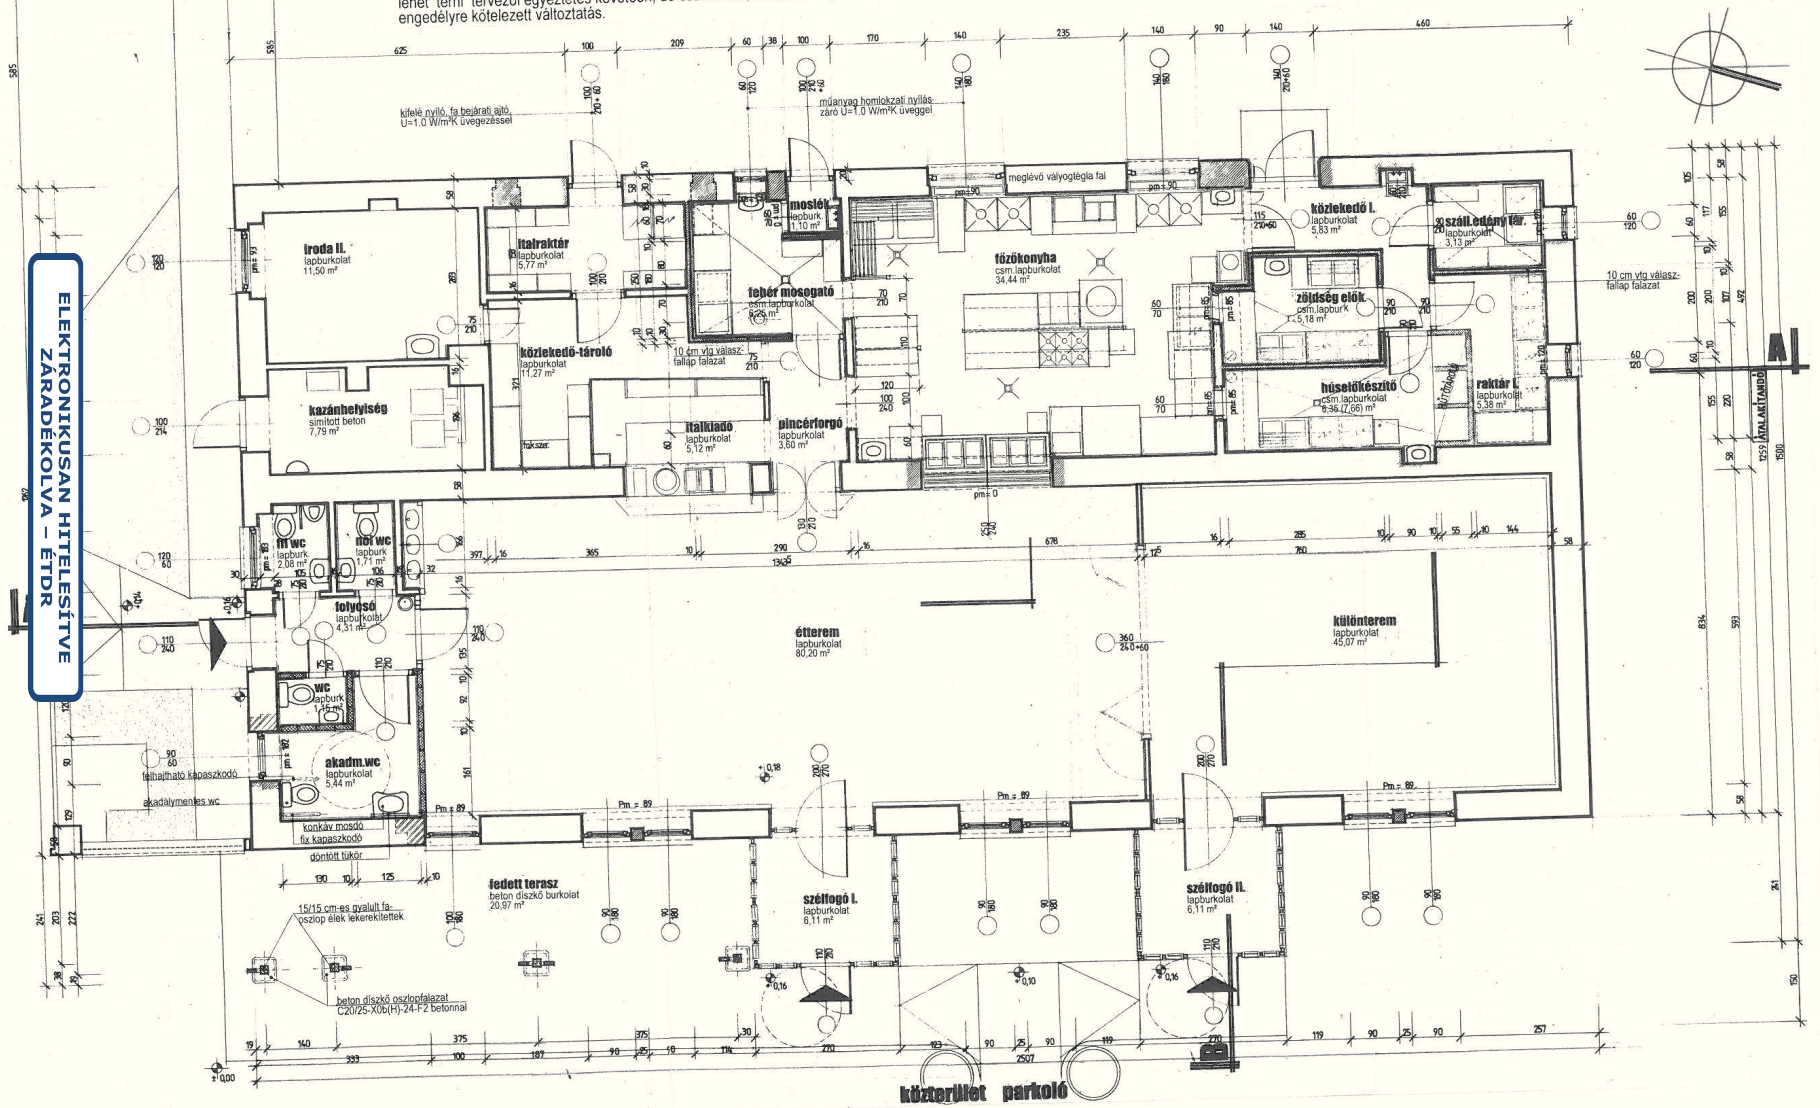

TERVEZETT FÖLDSZINTI ALAPRAJZ M = 1:100

I. ÜTEM UTÁN

terv megnevezése: "Vadásztanya étterem" épületének átalakítása, bővítése
építés helyszíne: Balástya, Széchenyi u. 1. sz. Hrsz.: 9
terv fajtája: Építési engedély kérelem
terv léptéke: M = 1 : 100
dátum: 2015. augusztus hó

rajzszám: **É.01**
rajz megnevezése: tervezett fsz.alaprajz I. ütem