


TERVEZETT A-A HOSSZMETSZETI KIALAKÍTÁS M=1:100

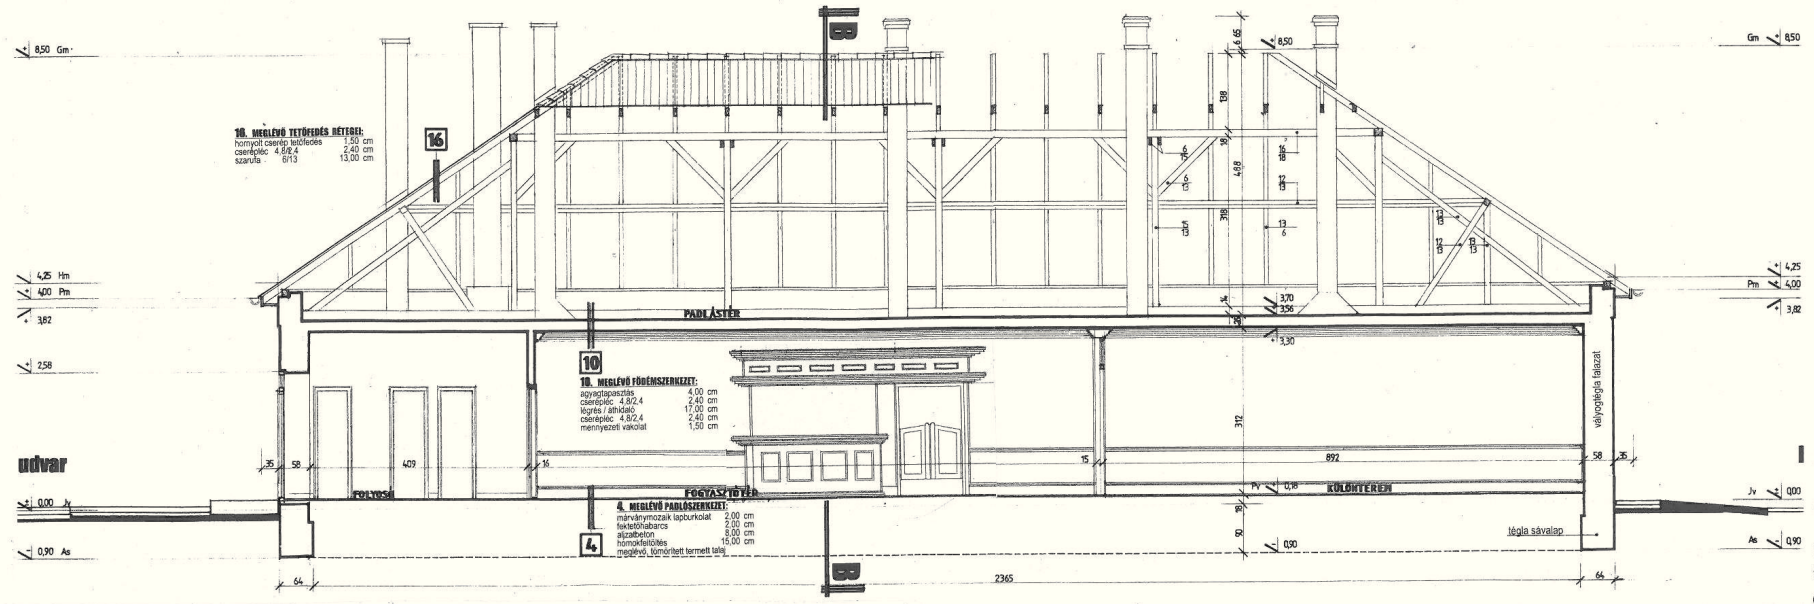

MEGLÉVŐ A-A HOSSZMETSZETI KIALAKÍTÁS M=1:100

terv megnevezése: "Vadásztanya étterem" épületének átalakítása, bővítése
 építés helyszíne: Balástya, Széchenyi u. 1. sz. Hrsz.: 9
 terfajtája: Építési engedély kérelem
 terféléke: M = 1 : 100
 dátum: 2015. augusztus hó
 rajzsám: **É.03**
 rajv megnevezése: **A-A metszet**