


MEGLÉVŐ ÉSZAKI (OLDAL) HOMLOKZAT

M=1:100

HOMLOKZATI FELÜLETEK

esővíz csatorna:	natur alumínium lemez	natur
vápa bádorgozása:	festett fém lemez	vörös
tető:	égetett agyagcserep	natur vörös
faszerkezet:	olajmázolás	sötétzöld színű
homlokzat:	gordulószemcsés vékonyvakolat nyíláskeretézéssel, mely kiegészíthető vágott téglafelragasztásával, nyílásoknál vékonyvakolat	törtfehér és sárga
nyílászárók:	műanyag szerkezetek	fehér
lábazat:	meglévő és új faszerkezetek	sötétzöld olajmázolás
	lábazati díszvakolat hőszigetelésen	terrakotta/tégla lapburk

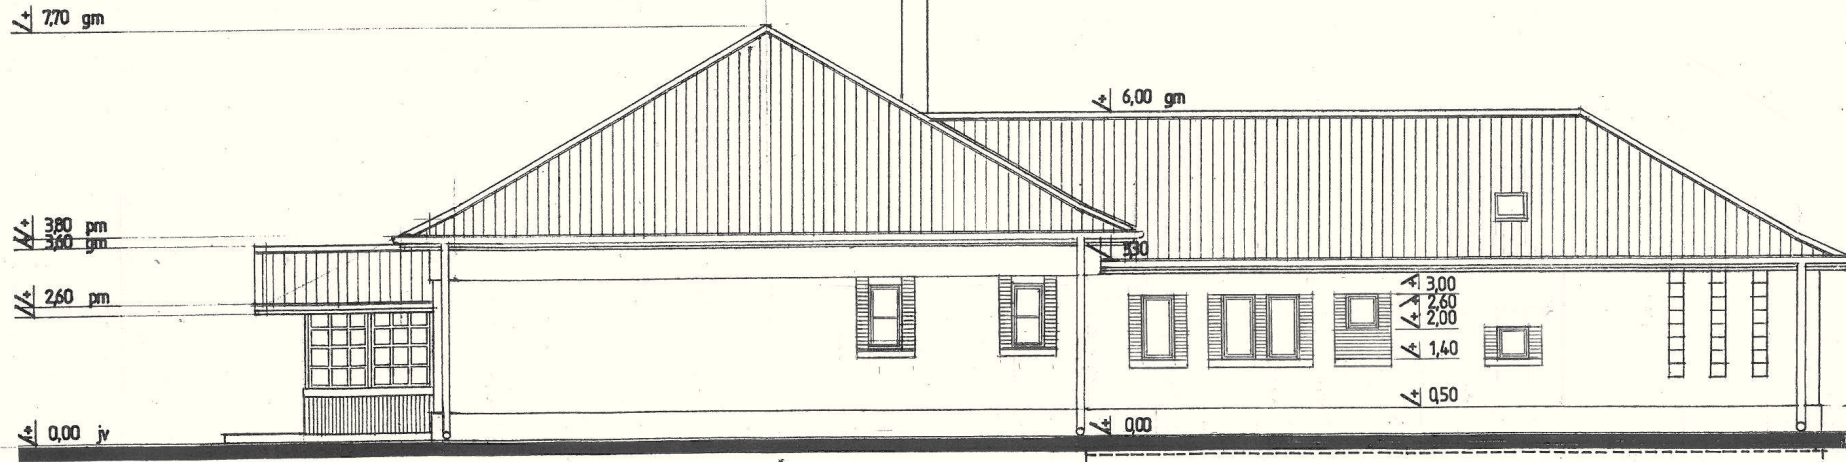

TERVEZETT ÉSZAKI (OLDAL) HOMLOKZAT

M=1:100

terv megnevezése: "Vadásztanya étterem" épületének átalakítása, bővítése
 építés helyszíne: Balástya, Széchenyi u. 1. sz. Hrsz.: 9
 terfajta: Építési engedély kérelem
 terfajta: M = 1 : 100
 dátum: 2015. augusztus hó

rajzsám: **É.09**
 rajz megnevezése: **Északi homlokzat**