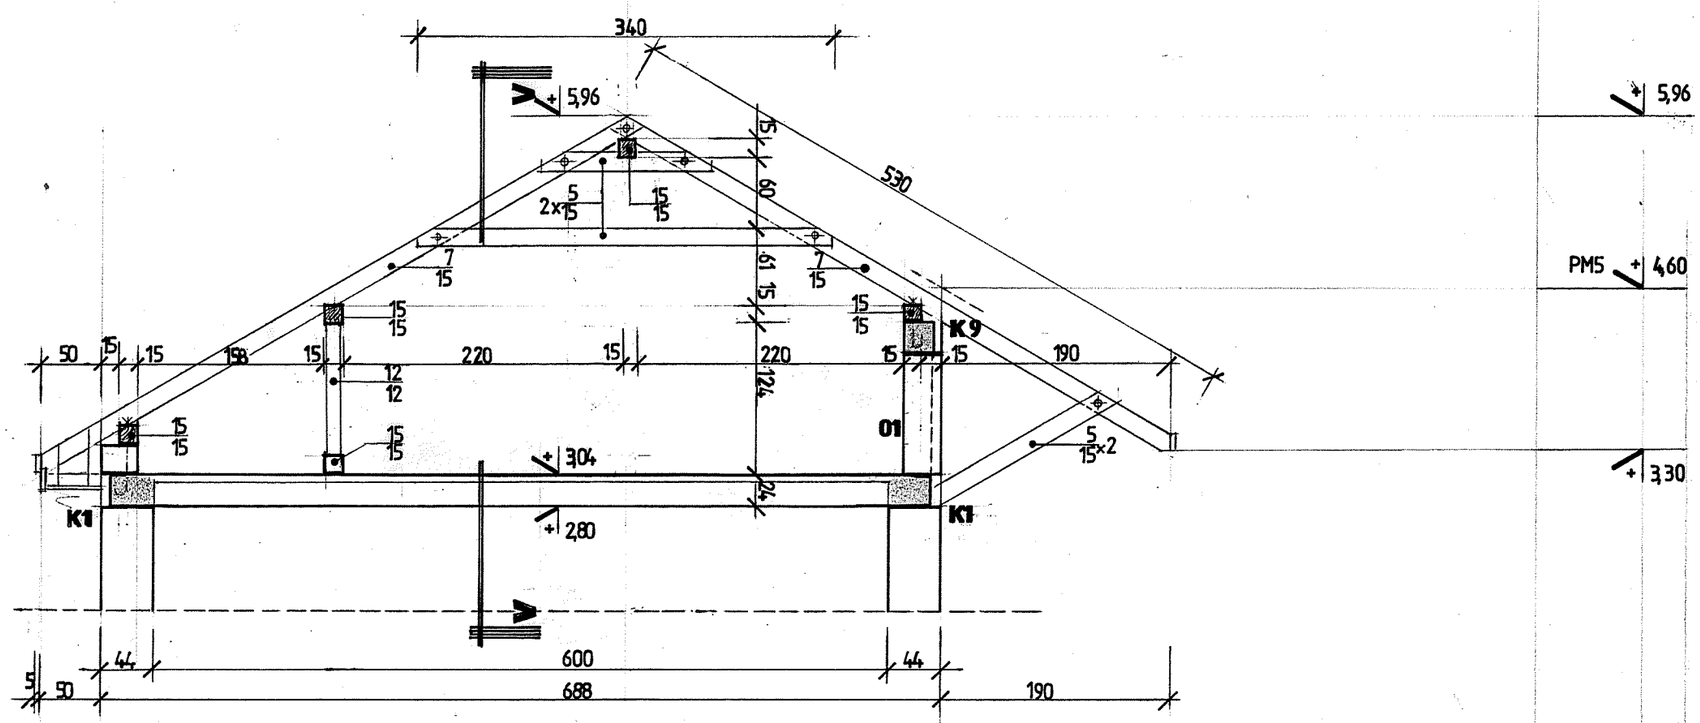

TERVEZETT C-C KERESZTMETSZETI KIALAKÍTÁS M=1:50

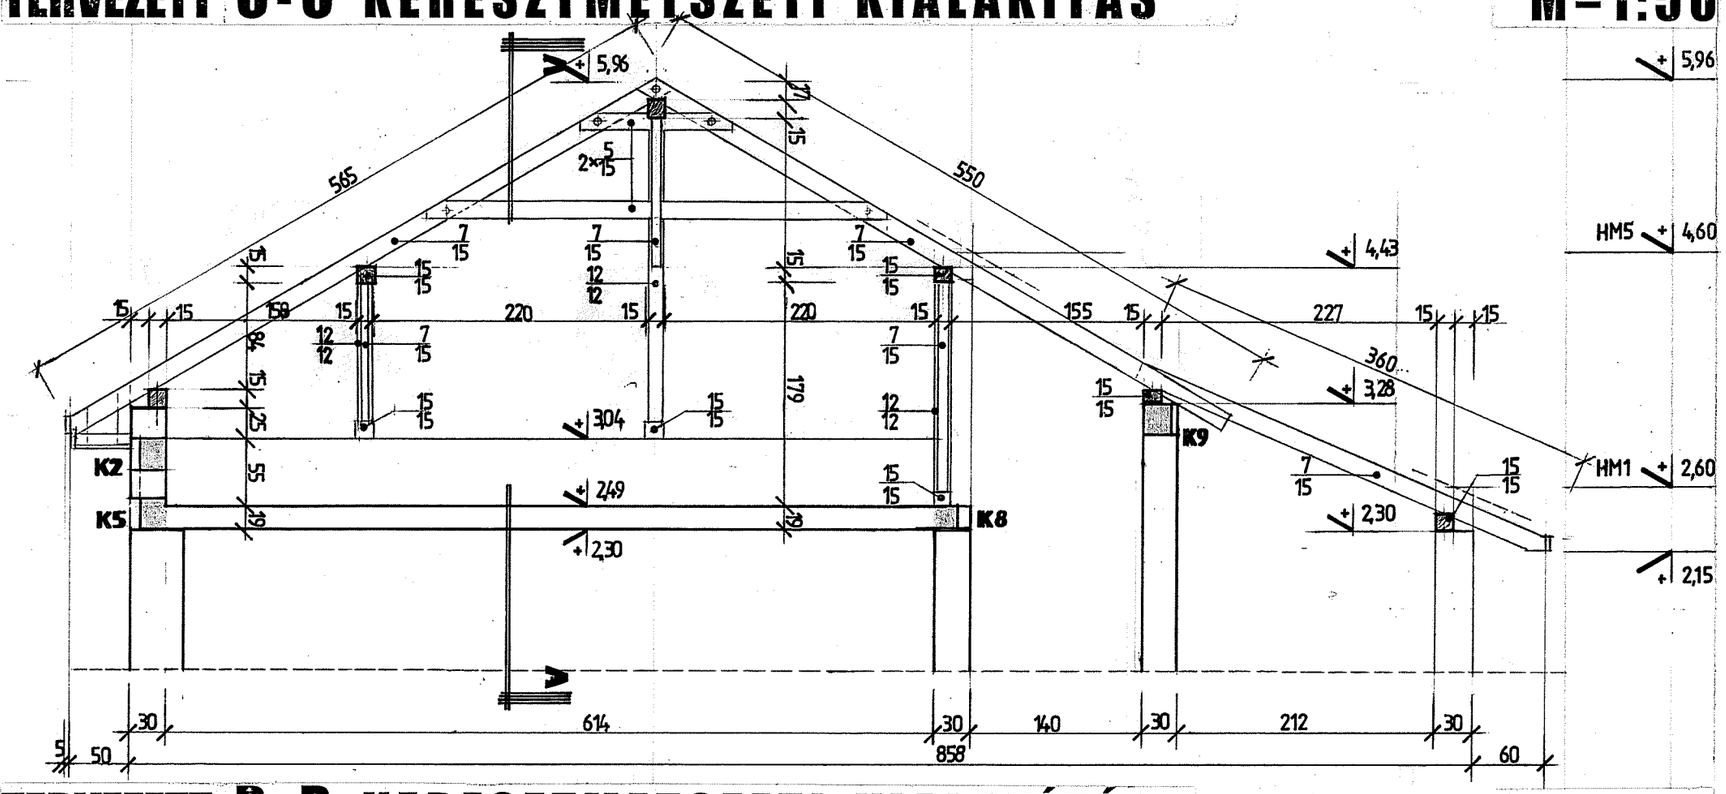

TERVEZETT B-B KERESZTMETSZETI KIALAKÍTÁS M=1:50

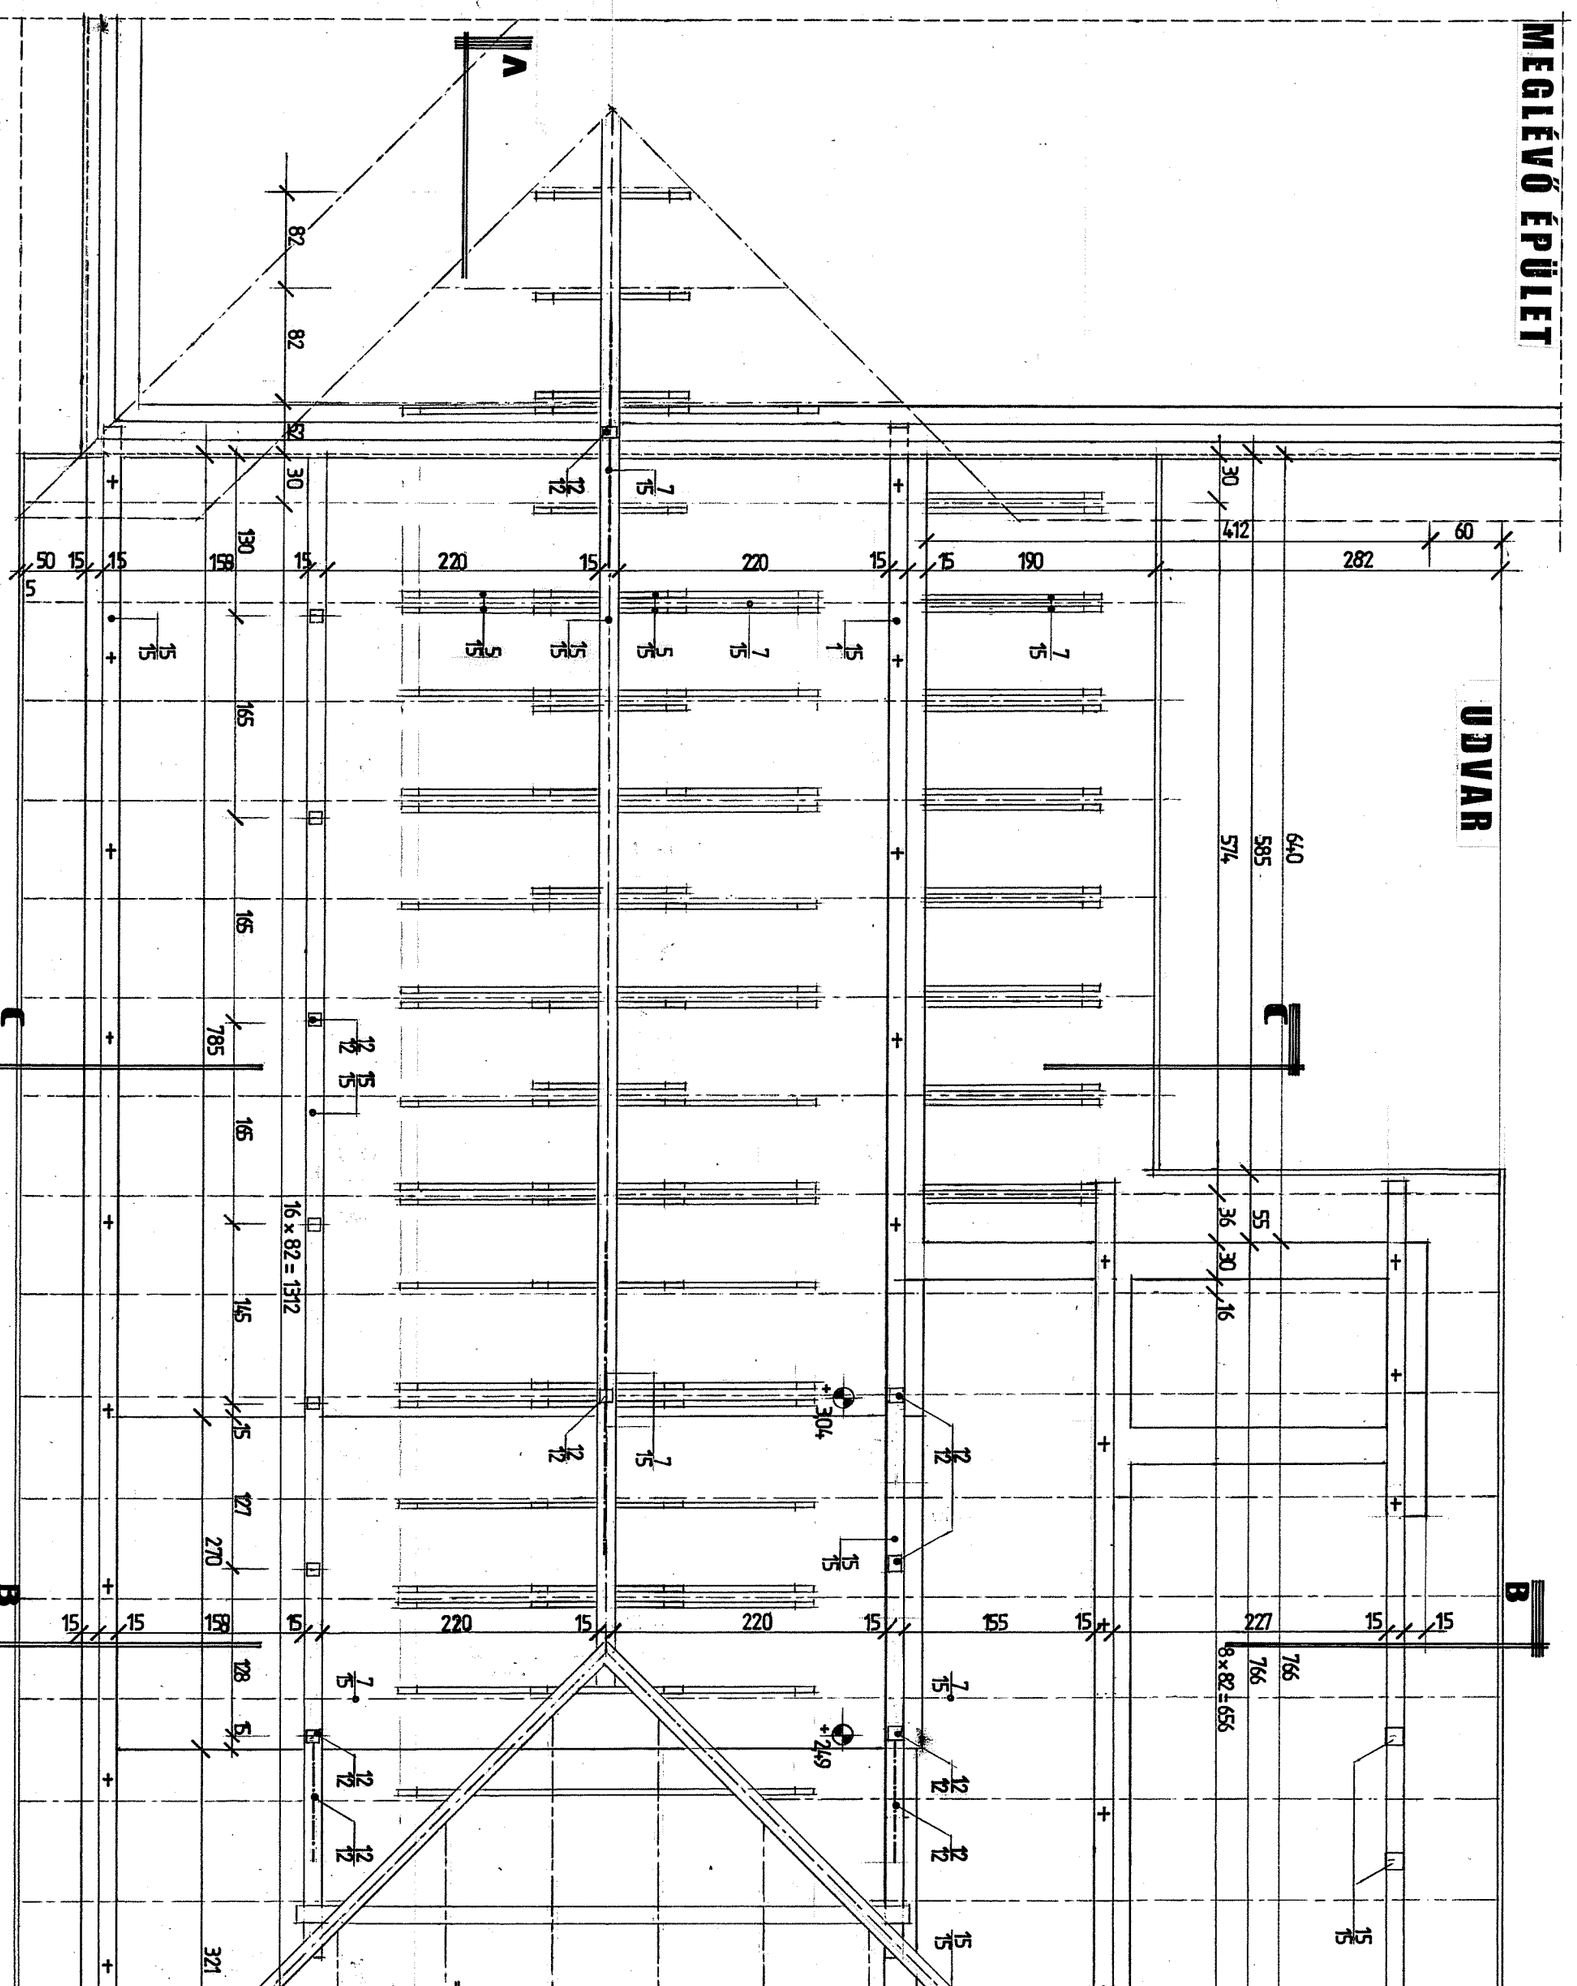

TERVEZETT A-A HOSSZMETSZETI KIALAKÍTÁS M=1:50

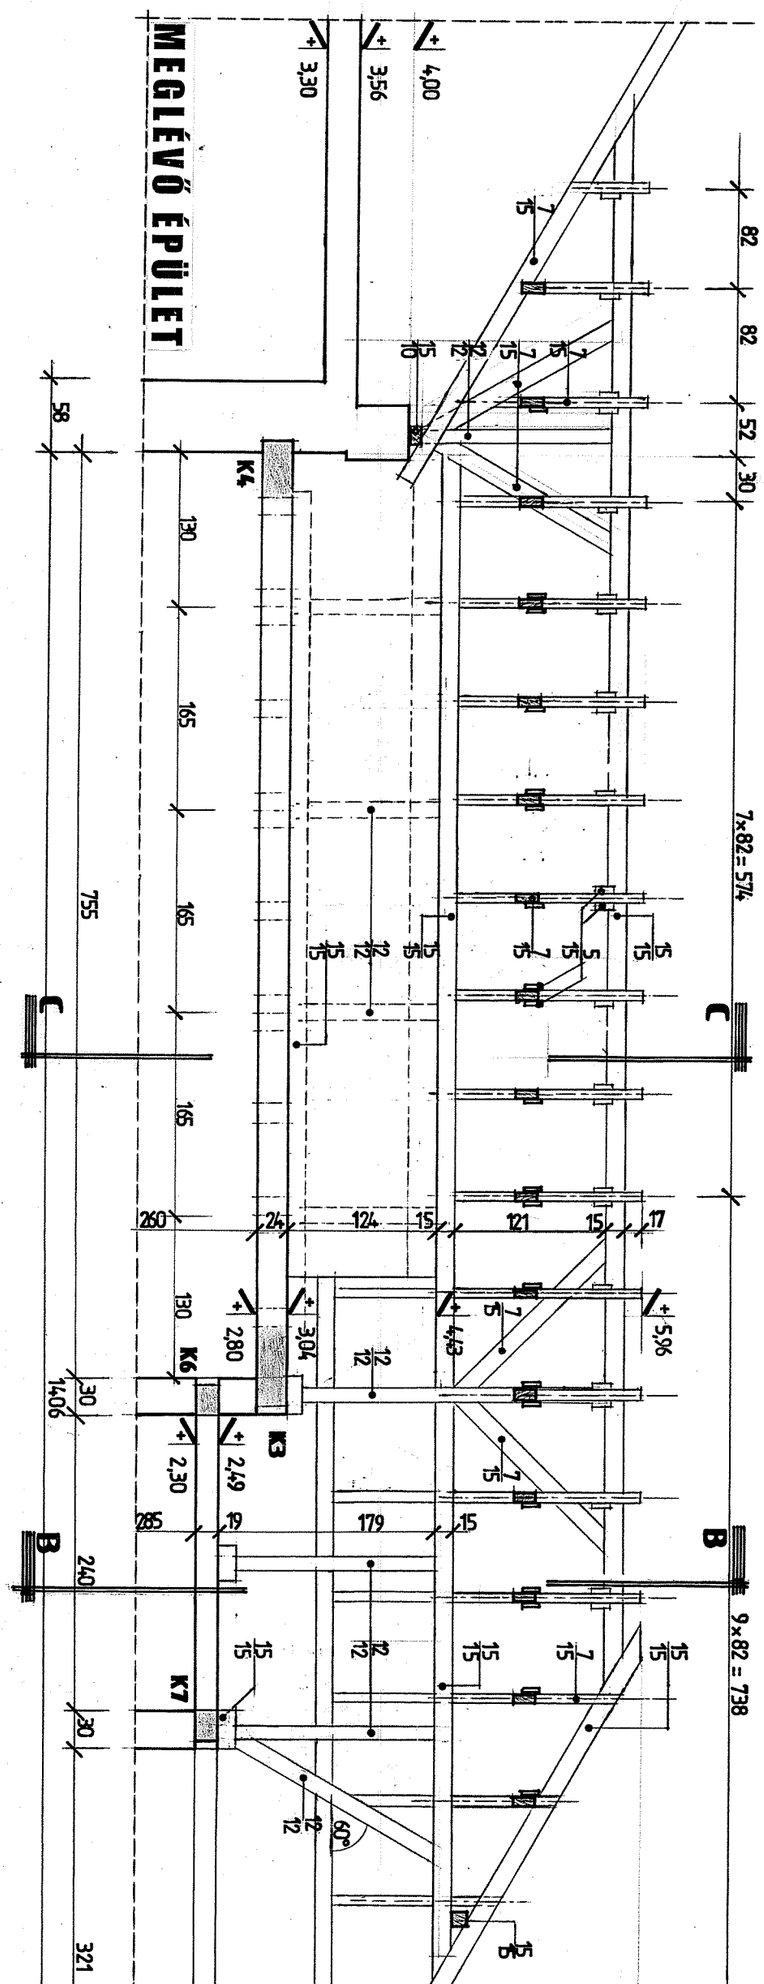

BŐVÍTMÉNY TERVEZETT TETŐSZERKEZETI ALAPRAJZ M=1:50

Meglévő épületszerkezeteknél vakolt-burkolt, az új szerkezetek esetén vakolatlan-burkolatlan méretek vannak feltüntetve.
Csak megfelelőségi tanúsítással rendelkező, a tűzvédelmi tervfejezetben foglalt követelményeket igazoltan teljesítő építőanyag építhető be.
A kivitelezési munkák megkezdése előtt a meglévő szerkezetek méretei ellenőrizendőek.

„VADÁSZTANYA ÉTTEREM" ÁTALAKÍTÁSA ÉS BŐVÍTÉSE	
BALÁSTYA, SZÉCHENYI U. 1. SZ.	HRSZ.: 9
K I V I T E L I T E R V	
RAJZ MEGNEVEZÉSE: FEDÉLSZERKEZETI TERV BŐVÍTMÉNY ÉPÜLETEN	É.10
DÁTUM: 2016. NOVEMBER 25.	MÉRETARÁNY: 1 : 50
GENERÁL TERVEZŐ: 3D MÉRNÖKI IRODA KFT KÉPVISELŐ: DÉKÁNY ISTVÁN ÉPÍTÉSZ TERVEZŐ 6723 SZEGED, HONT FERENC U. 4/A I/5. SZ.	ÉPÍTTETŐ: BALÁSTYA KÖZSÉGI ÖNKORMÁNYZAT KÉPVISELŐ: UJVÁRI LÁSZLÓ POLGÁRMESTER 6764 BALÁSTYA, RÁKÓCZI U. 5. SZ.
ÉPÍTÉSZ TERVEZŐ: DÉKÁNY ISTVÁN OKL.ÉPÍTÉSZMÉRNÖK É 06 0369 6762 SÁNDORFALVA, BRASSÓI U. 2. SZ.	TARTÓSZERKEZETI TERVEZŐ: MÉSZÁROS JÁNOS OKL.ÉPÍTŐMÉRNÖK 06 182 6753 SZEGED, OSTROM U. 67.
ÉPÜLETVILLAMOSSÁGI TERVEZŐ: SZALÓKI TAMÁS BIZTONSÁGTECHNIKAI MÉRNÖK V-T 06 0733/H-1831/09. 6721 SZEGED, SZILÁGYI U. 8.	ÉPÜLETGÉPÉSZETI TERVEZŐ: KOZMA TIBOR OKL.GÉPÉSZMÉRNÖK 06-0817 / 06-60768 6725 SZEGED, KISFALUDY U. 54/B

MEGJEGYZÉS:

Anyagminőségek:	Faanyag	tetőszerkezet	F56, I.,Sz.,T2, BV,g	MSZ 10144-86 , C24 (EC)
	Hőszigetelés	szálas	A-285/2002	polisztirol EPS MSZ EN 13163
		extrudált:	ÖNORM EN 13164	
	Lekötőcsavar	M12	ISO 4014, 5.6 min.	Hidegen húzott félkemény acélhuzalból

Tervben szereplő anyagfelhasználások és szerkezeti kialakítások legtöbbször iránymutatások. A tervtől való eltérésekről értesítendő a tervező, hogy az adottságoknak legmegfelelőbb megoldás legyen kialakítva.

A meglévő épület épületgépészete miatt kellő körültekintéssel kell eljárni a szerkezetek bontásánál, új szerkezetek rögzítésénél.

Tetőszerkezet elemeinek kötéseihez az MSZ 77-85 szabványban nevezett ácskötéseket kell alkalmazni kiegészítő csavaros és szegelt kötésekkel, ácskapcsos kiegészítésekkel. Csavarozott kapcsolatok korrózióvédelemmel ellátott ϕ12 mm átmérőjű menetes szárakkal, hatlapfejű csavarokkal és fakötésű elátétekkel készülnek. A csavarozott kötések mellett fontos az ácskötések alkalmazása.

A homlokzaton megjelenő faelemek gyalultak és élükön lekerekítettek, a faelemek kötésénél tűzihorganyzott csavarok használandóak.

Talpszelemen rögzítés: Talpszelemenek a vasbeton koszorúkba közel 150 cm-ként bebetonozott, ϕ12-es menetes, hidegen húzott acélhuzal tő-csavarral rögzítendőek.

Láng-, rovar- és gomba elleni védelem: A faelemek rovar-, gomba- és tűz elleni vegyi védelemmel látandóak el. A kezelés történhet áztatással vagy mázolással (MYKOTOX, TETOL FB, stb).

Fóliaterítés: Szarufák felső síkján páraáteresztő de vízzáró tulajdonságú tetőfólia terítés készítendő, ellenléccel rögzítve. A tetőfedés gyártójának technológiai előírása betartandó, különös tekintettel az eresznél és a gerincnél a szellőzőlevegő be- és kijutásának biztosítására.