

Tervező:

Vakondok '97

Tervező Iroda Kft.

6800 Hódmezővásárhely
Rudnay Gyula u. 24/A
Tel./Fax: 62-239-237
e-mail: info@vakondok97kft.hu

Megrendelő:

Balástya Községi Önkormányzat

6764 Balástya
Rákóczi utca 5.

Tárgy:

Balástya, Remény utca
Burkolat-felújítás

ENGEDÉLYEZÉSI TERVDOKUMENTÁCIÓ

Rajz:

MINTAKERESZTSZELVÉNYEK

Dátum:

2015. 09.

Törzsszám:

31/2015

Rajzszám:

Mk-1

Méretarány:

1:50

Ügyvezető:

Vaits Zoltán



Felelős tervező:

Vaits Zoltán



Szerkesztő:

Bauer Attila



Szerkesztő:



Asztalos Zsolt





Szoftver: AutoCAD Civil 3D 2010

Ez a terv a Vakondok '97 Tervező Iroda Kft. szellemi tulajdona, melynek védelmét jogszabály biztosítja.



0+000 - 0+017
 0+036 - 0+042
 0+064 - 0+072
 0+088 - 0+105
 0+118 - 0+120
 0+142 - 0+153
 0+173 - 0+175
 0+213 - 0+218
 0+227 - 0+237
 0+251 - 0+261
 0+281 - 0+284

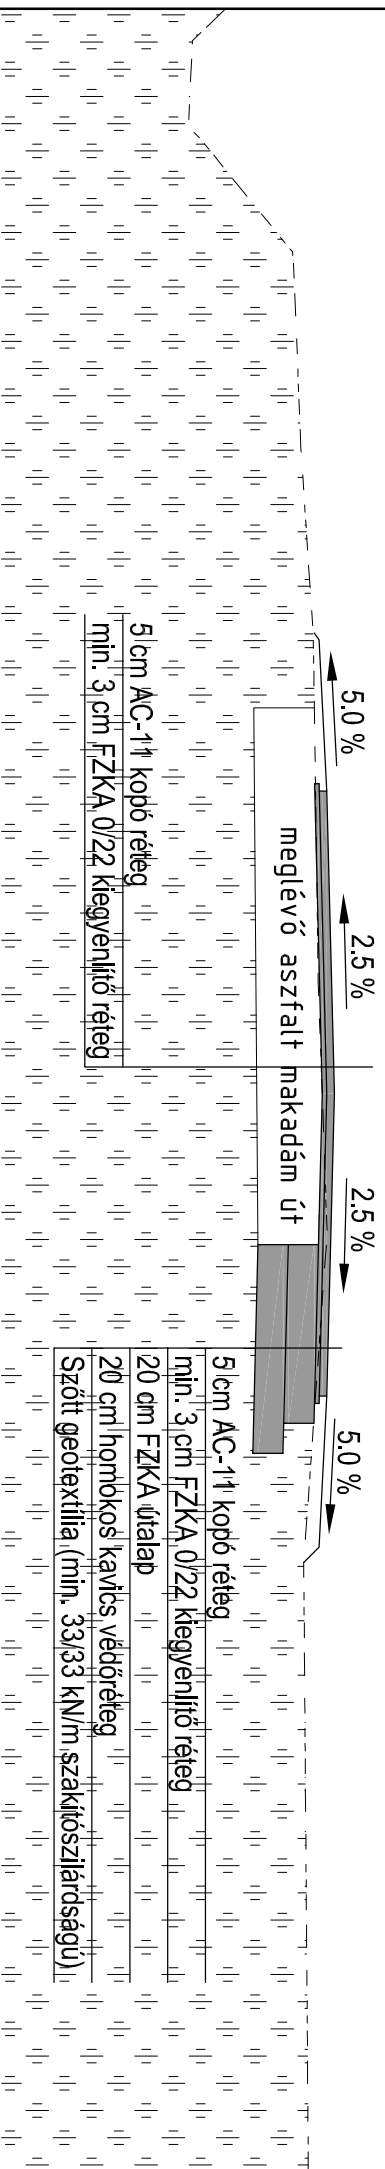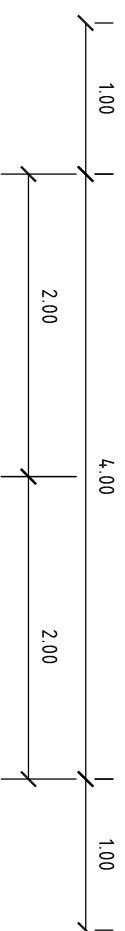



0+017 - 0+036
 0+042 - 0+064
 0+072 - 0+088
 0+105 - 0+118
 0+120 - 0+142
 0+153 - 0+173
 0+175 - 0+213
 0+218 - 0+227
 0+237 - 0+251
 0+261 - 0+281
 0+284 - 0+285,08

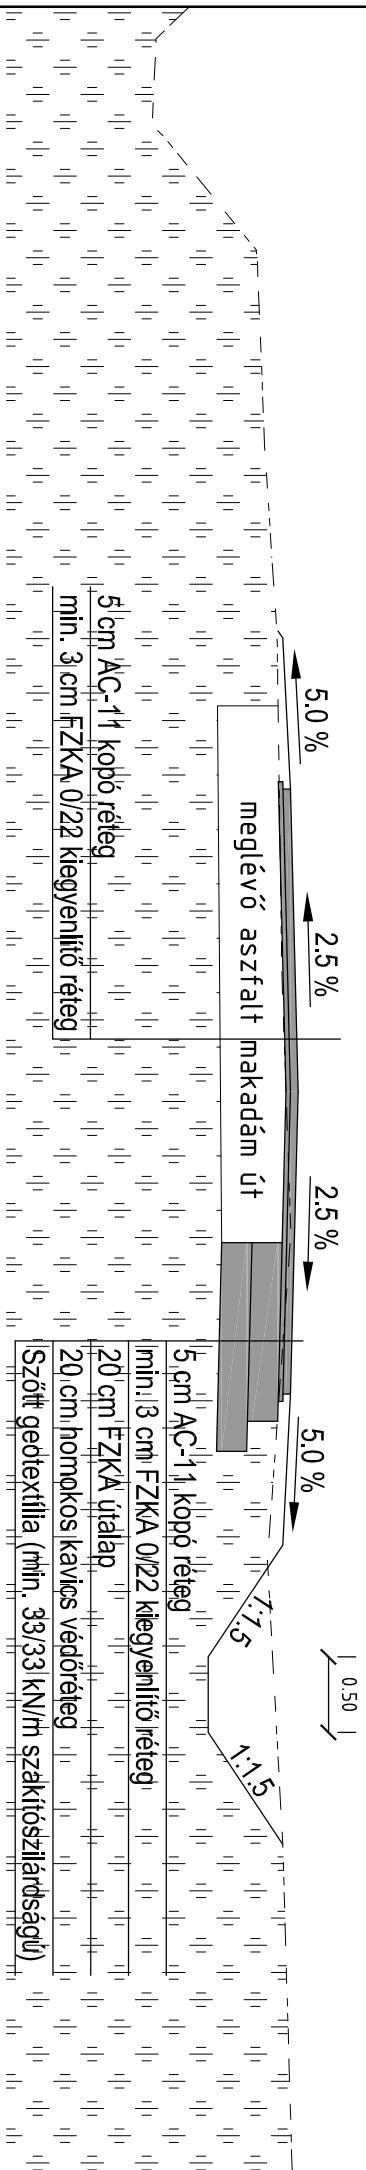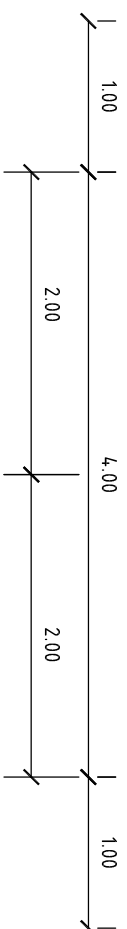



0+285,08 - 0+305
0+315 - 0+316,36

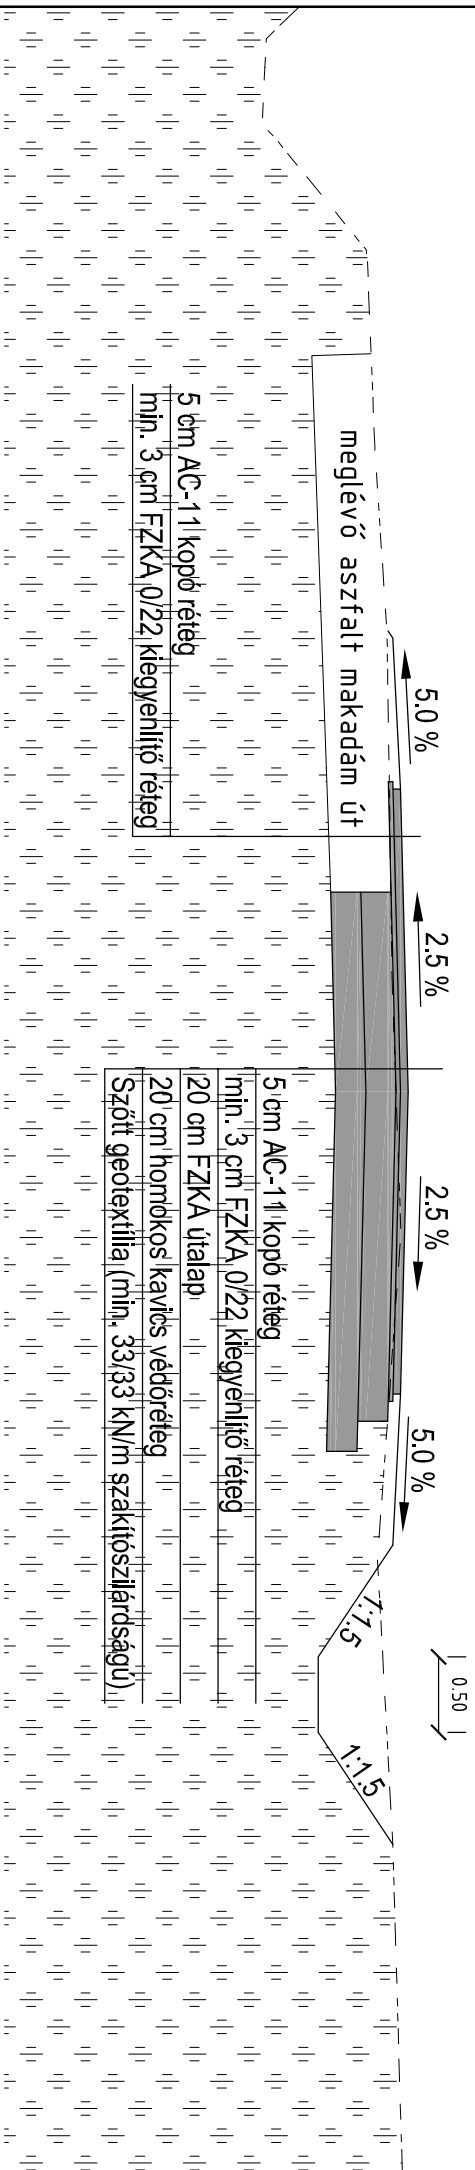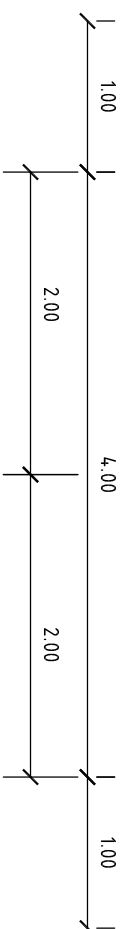



0+305 - 0+315

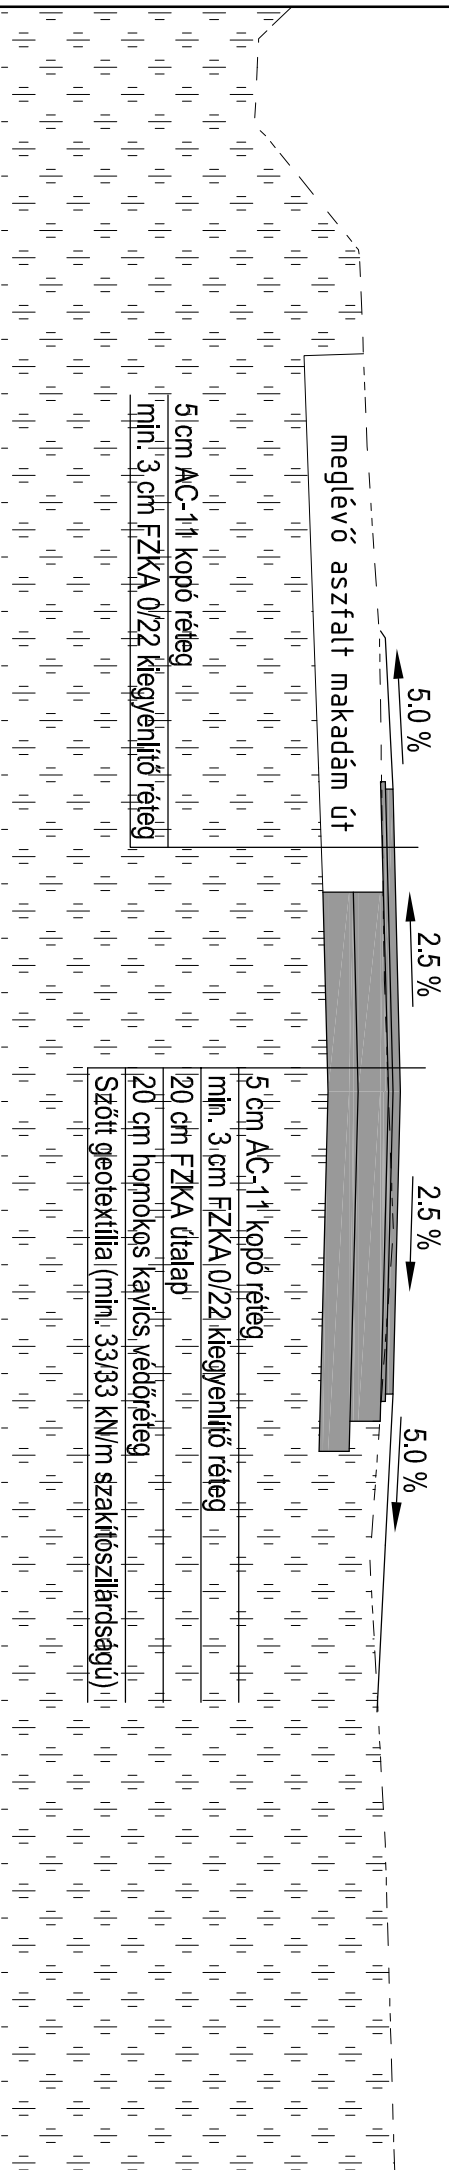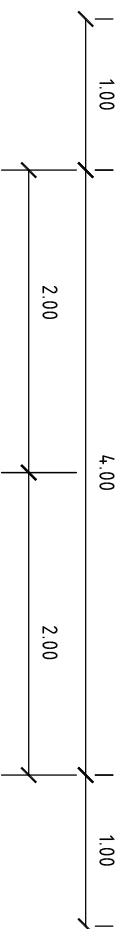



0+316.36 - 0+336

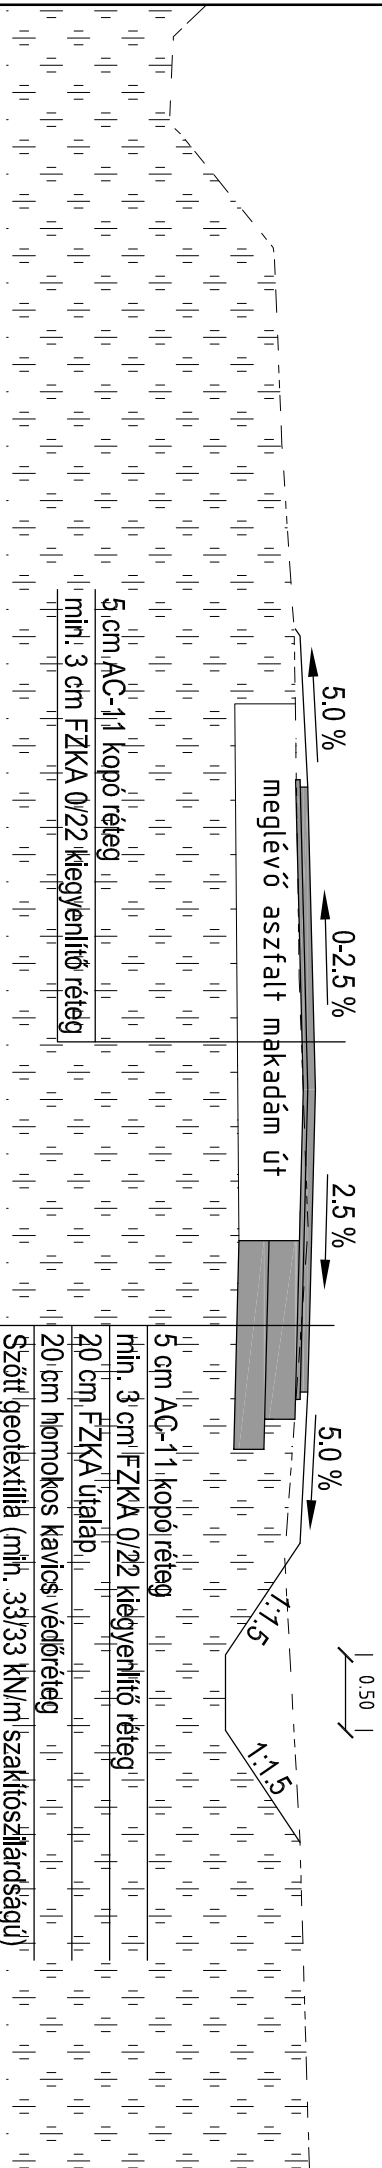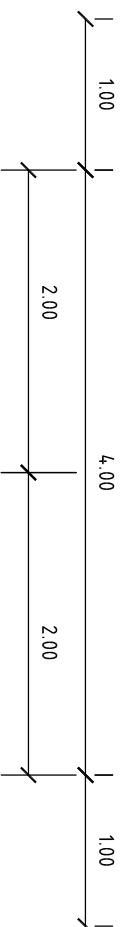

0+336 - 0+349

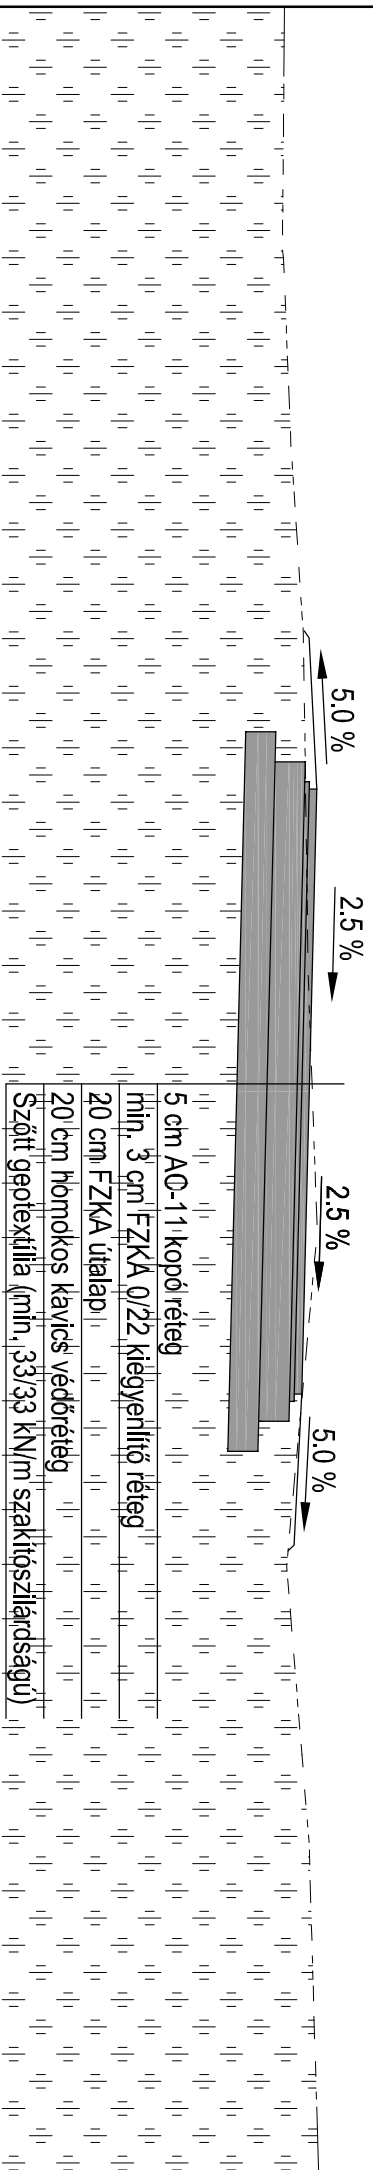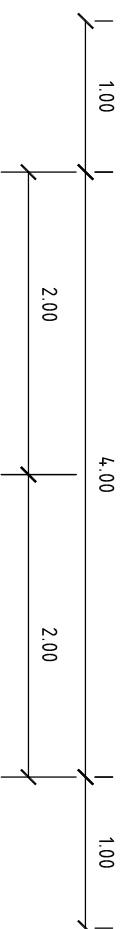

0+349 - 0+357
0+400 - 0+407.23

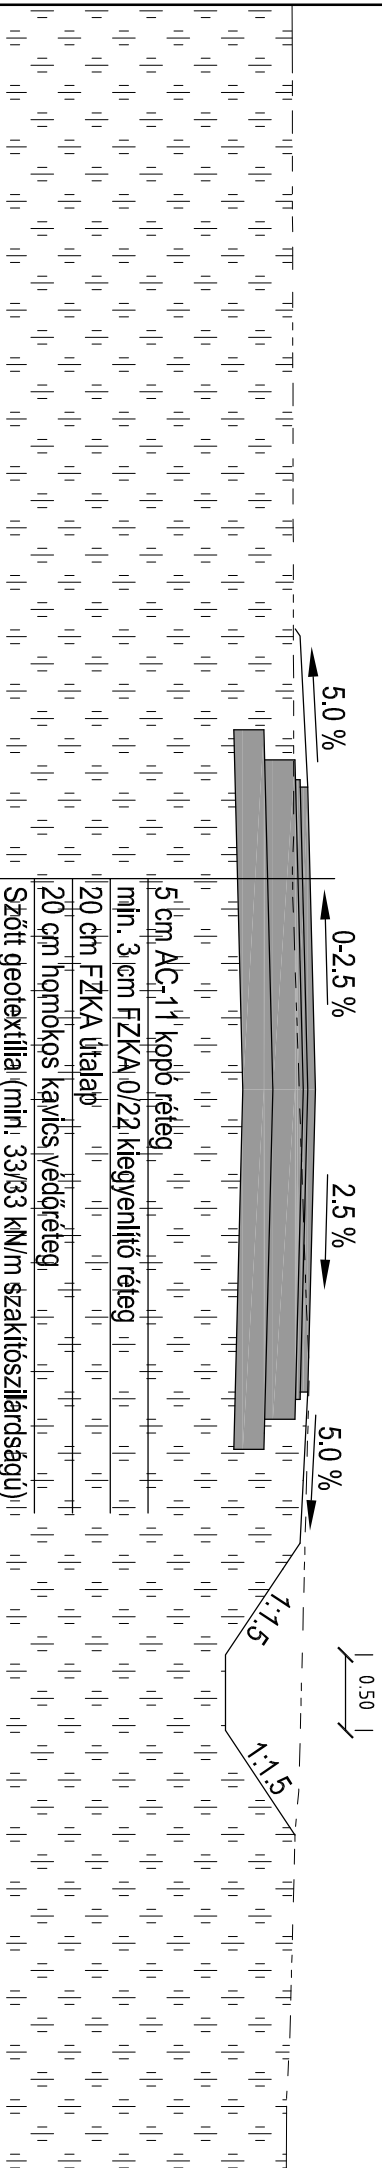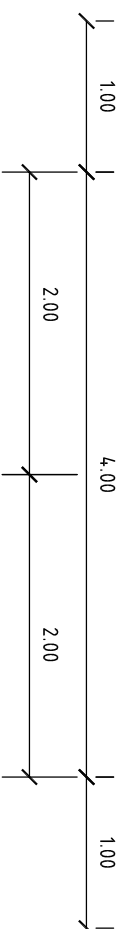

5 cm AC₁ 1¹ kőbő réteg
min. 3cm FZKA 0/22, kiegészítő réteg
20 cm FZKA útalap
20 cm homogén kavics, védőréteg
Szótt geotextíliával (min: 33/33 kN/m szakítószilárdságú)

0+357 - 0+400

