

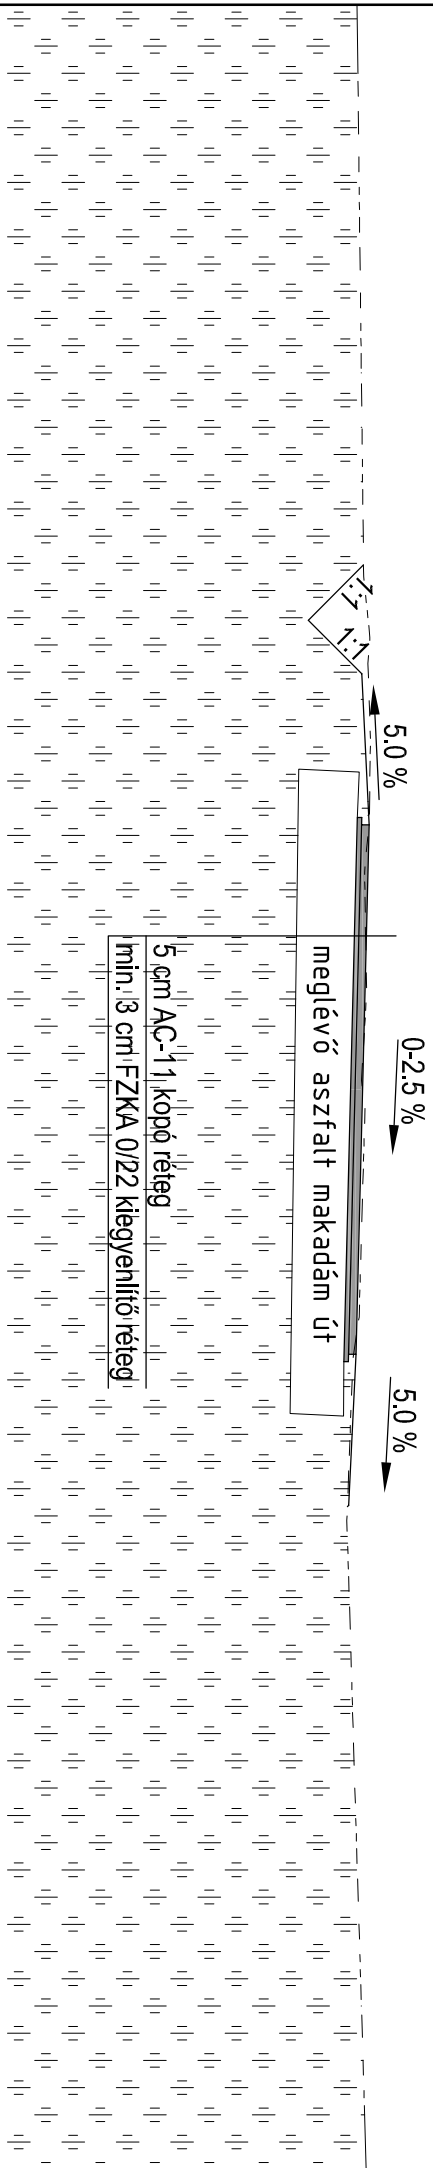
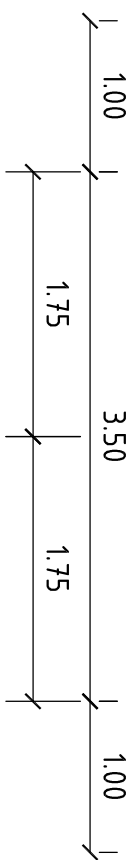


<p>Tervező:</p> <h1 style="text-align: center;">Vakondok '97</h1> <h2 style="text-align: center;">Tervező Iroda Kft.</h2> <p style="text-align: center;">6800 Hódmezővásárhely Rudnay Gyula u. 24/A Tel./Fax: 62-239-237 e-mail: info@vakondok97kft.hu</p>	<p>Rajz:</p> <p style="text-align: center;">MINTAKERESZTSZELVÉNYEK</p>	
<p>Megrendelő:</p> <p style="text-align: center;">Balástya Községi Önkormányzat 6764 Balástya Rákóczi utca 5.</p>	<p>Dátum:</p> <p style="text-align: center;">2015. 09.</p>	<p>Törzsszám:</p> <p style="text-align: center;">32/2015</p>
<p>Tárgy:</p> <p style="text-align: center;">Balástya, Virág - Fecske utca Burkolat-felújítás</p> <p style="text-align: center;">ENGEDÉLYEZÉSI TERVDOKUMENTÁCIÓ</p>	<p>Rajzszám:</p> <p style="text-align: center;">Mk-1</p>	<p>Méretarány:</p> <p style="text-align: center;">1:50</p>
<p>Ügyvezető:</p> <p style="text-align: center;">Vaits Zoltán <i>Vaits Zoltán</i></p>	<p>Felelős tervező:</p> <p style="text-align: center;">Vaits Zoltán <i>Vaits Zoltán</i></p>	
<p>Szerkesztő:</p> <p style="text-align: center;">Bauer Attila <i>Bauer Attila</i></p>	<p>Szerkesztő:</p> <p style="text-align: center;">Asztalos Zsolt <i>Asztalos Zsolt</i></p>	
<p>Szoftver: AutoCAD Civil 3D 2010</p>		
<p style="text-align: center;">Ez a terv a Vakondok '97 Tervező Iroda Kft. szellemi tulajdona, melynek védelmét jogszabály biztosítja.</p>		



0+000 - 0+010

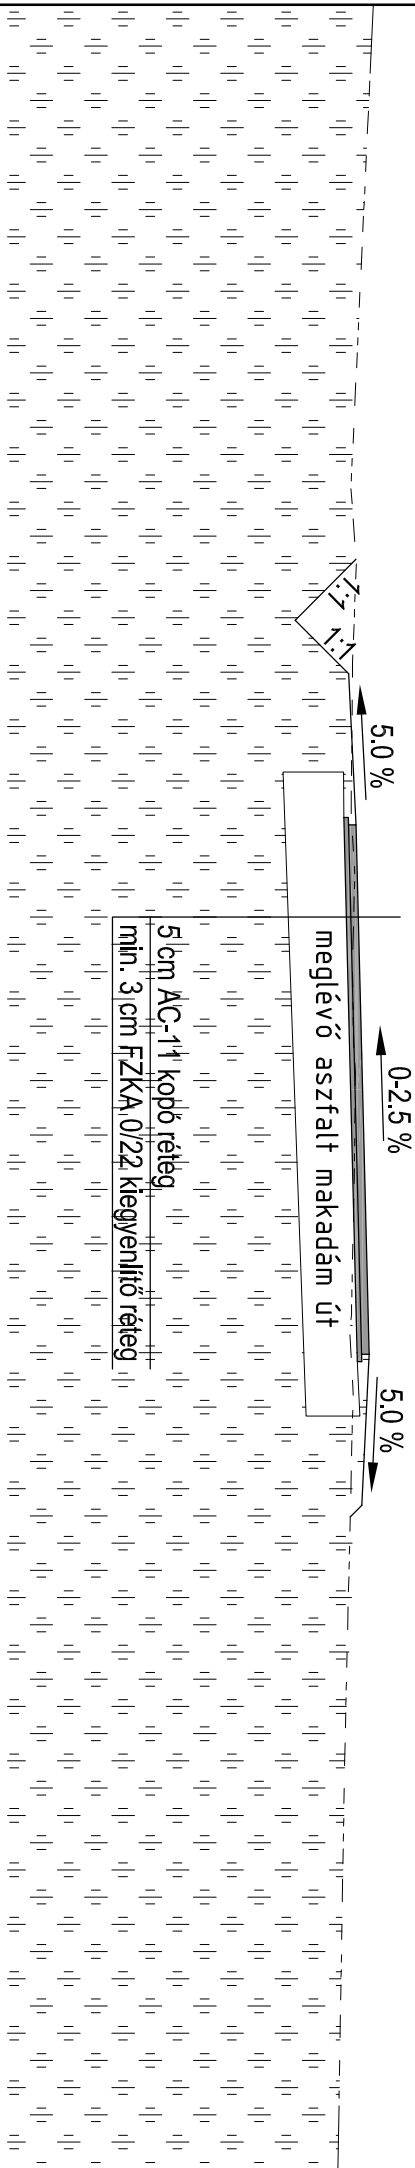



0+010 - 0+020

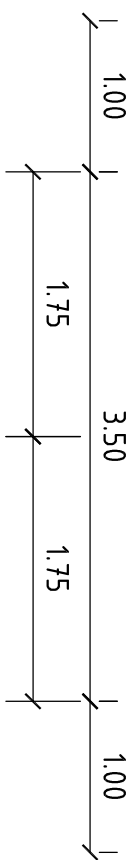



0+020 - 0+044
0+097 - 0+170

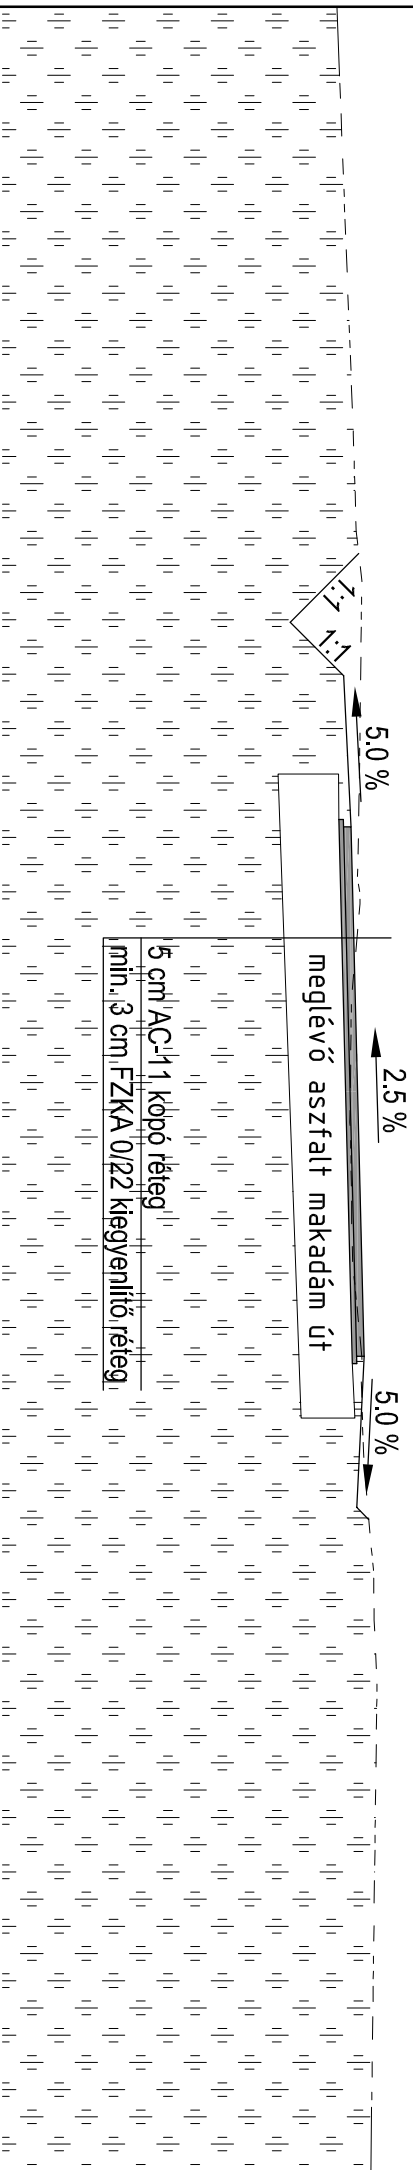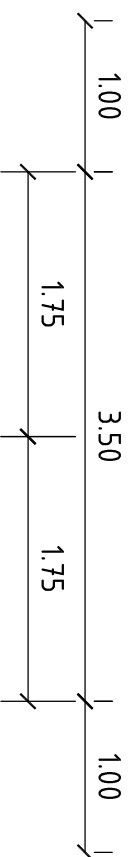



0+044 - 0+052.48
0+094.8 - 0+097

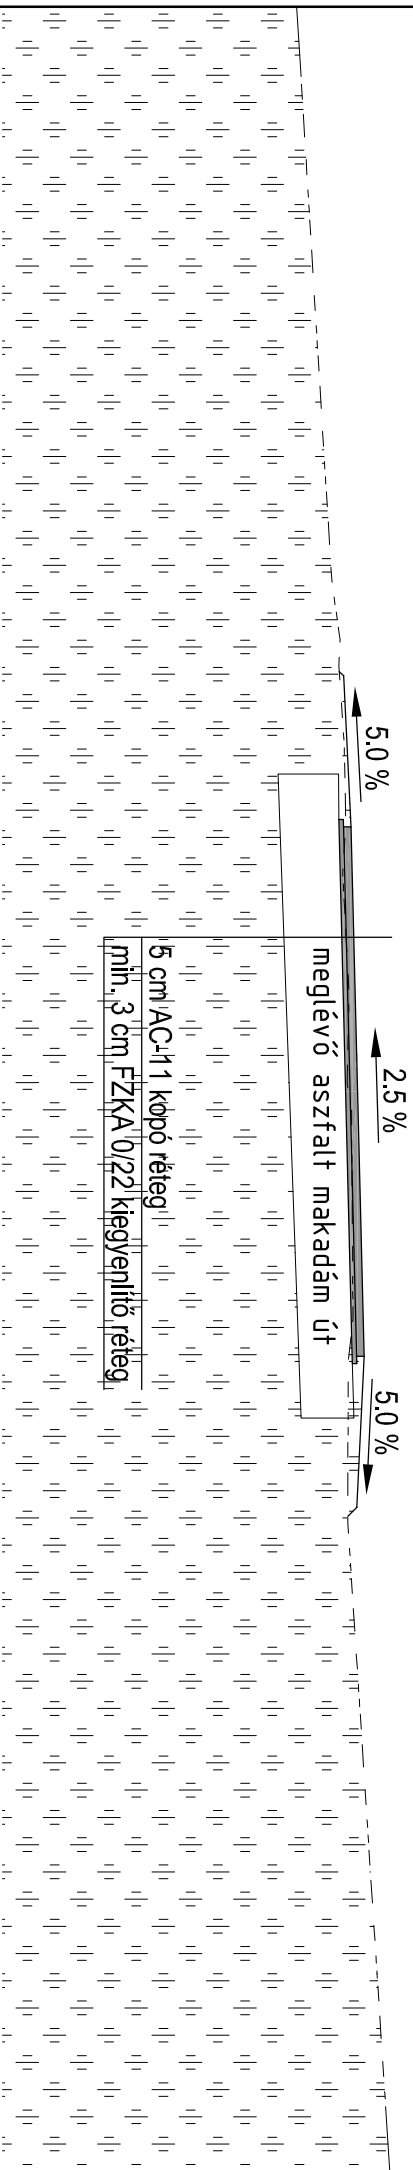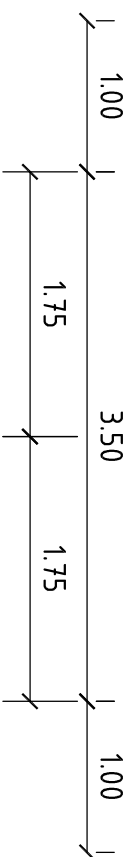



0+052.48 - 0+058
0+075 - 0+094.80
0+170 - 0+263.75
0+337.64 - 0+416
0+434 - 0+450

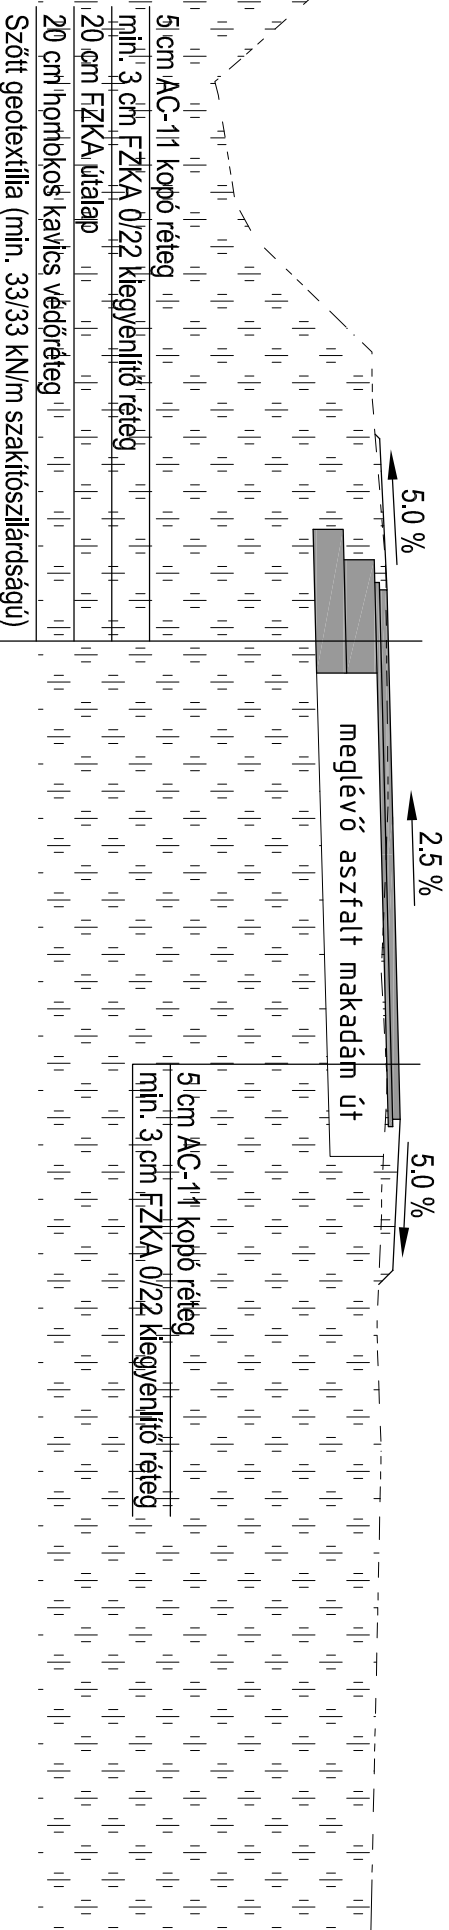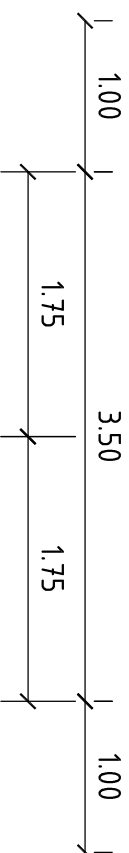



0+058 - 0+075

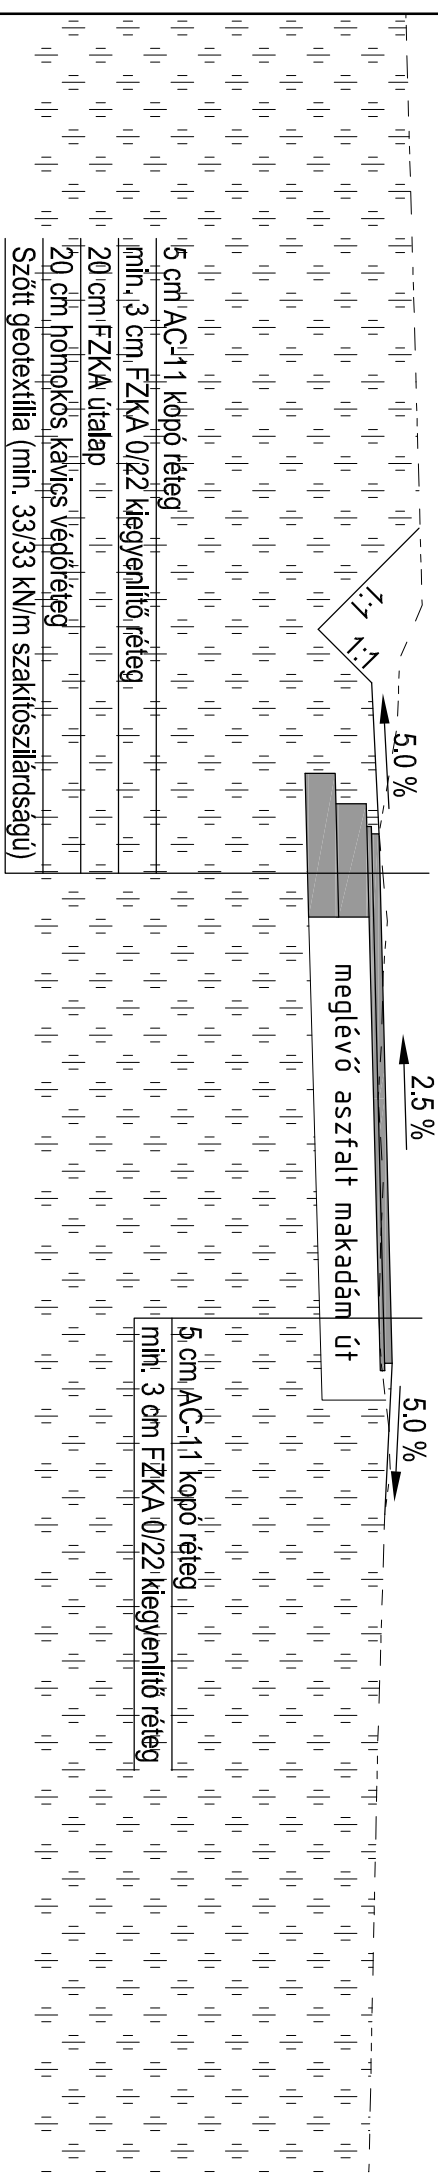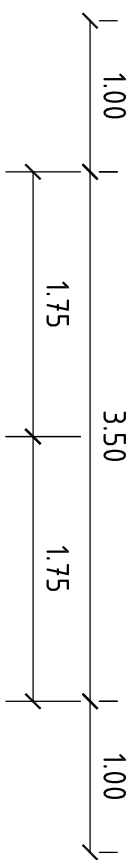



0+416 - 0+434

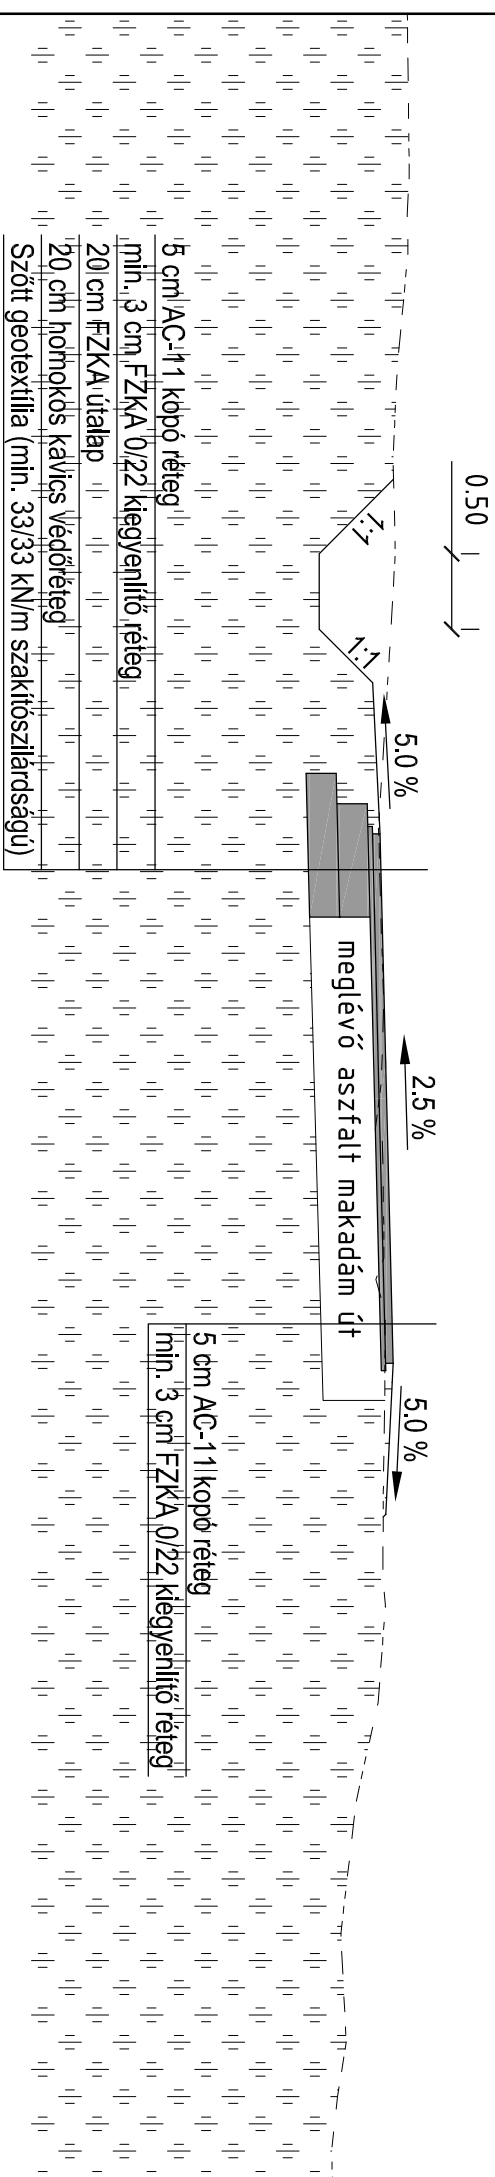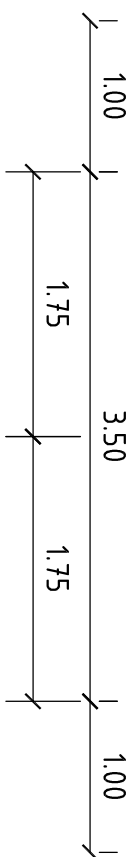

0+278.24 - 0+299.41

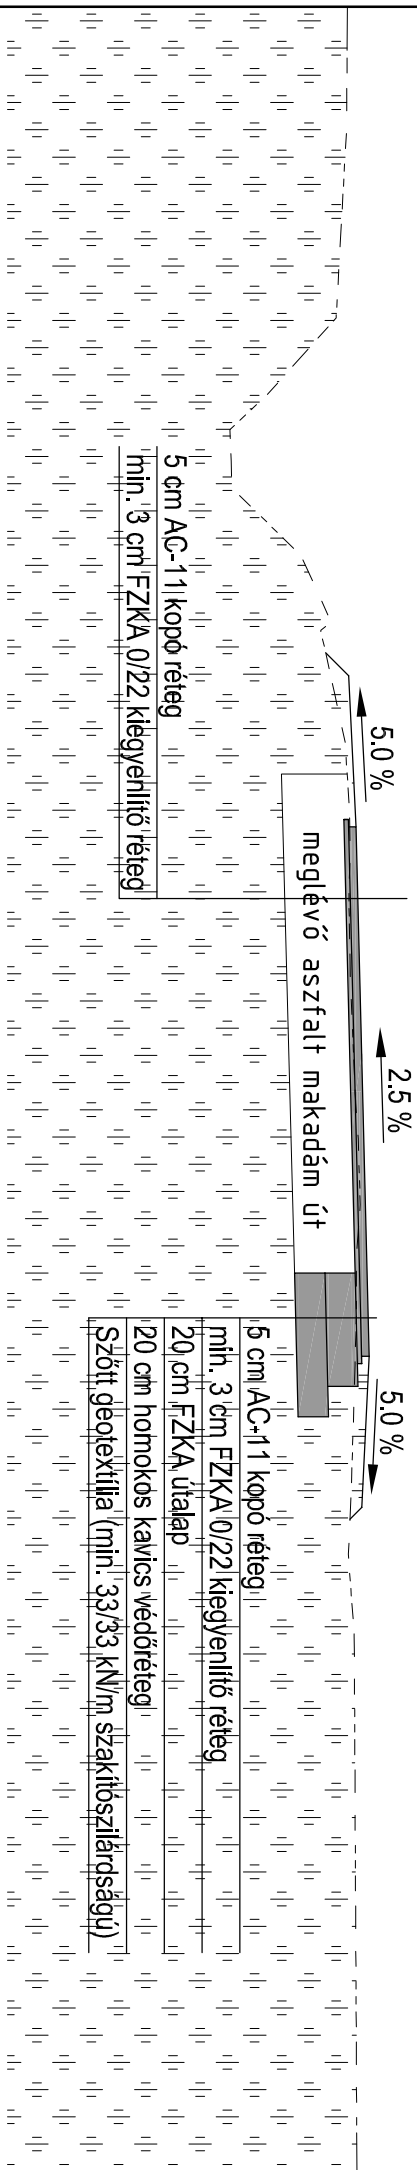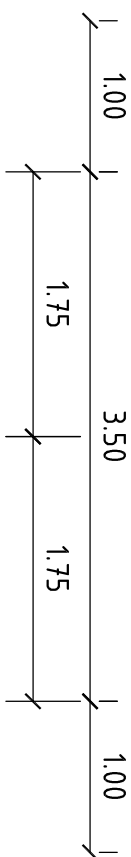

0+450 - 0+456

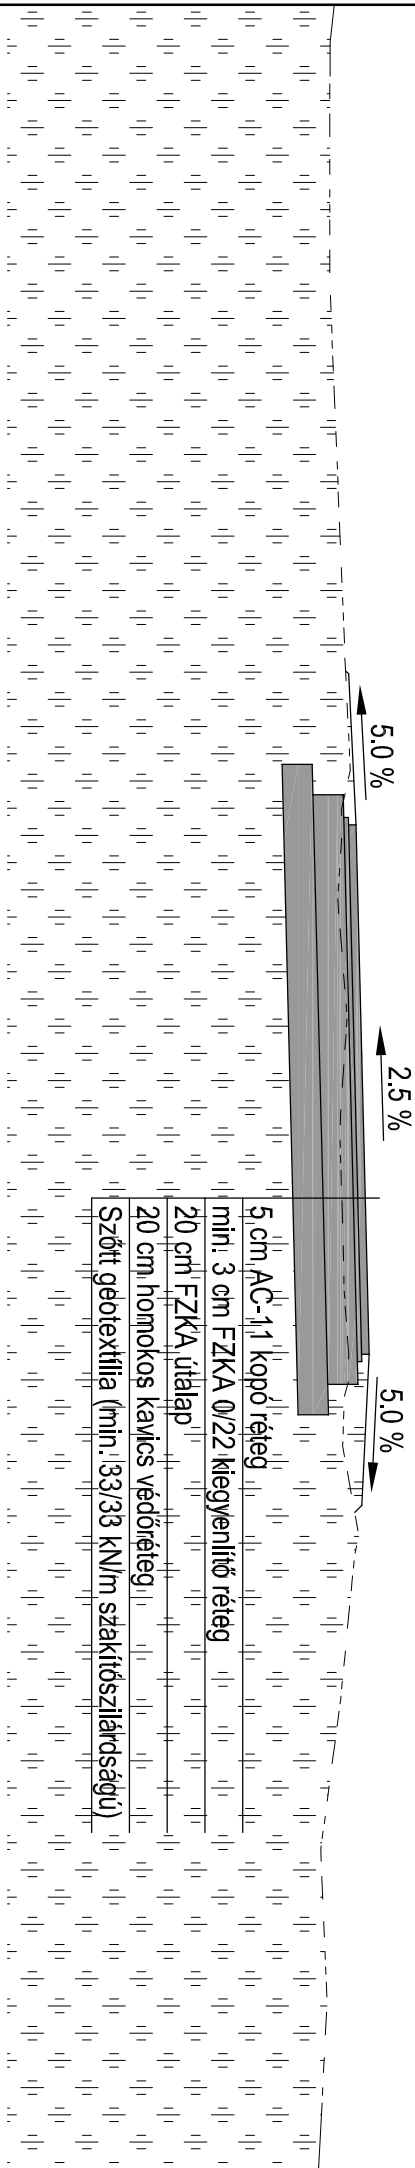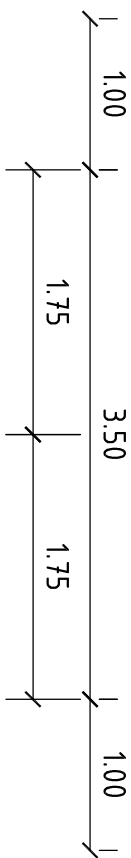

0+456 - 0+538

