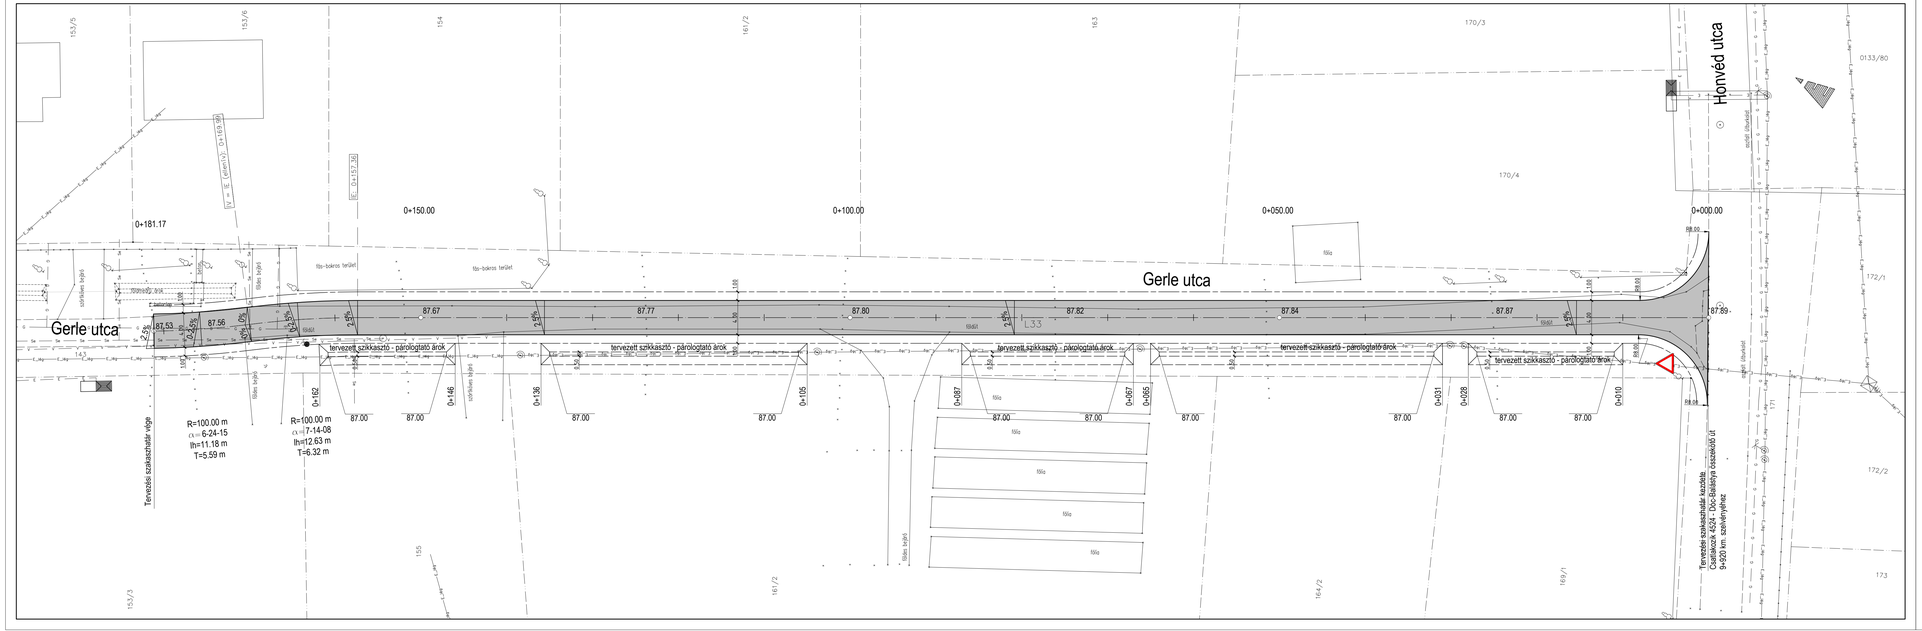

MEGJEGYZÉS:

Kiindulási alapmagasság: Honvéd - Gerle utca csomópontban lévő szennyvíz aknafedlap közepe, mely koordinátái:

X: 724593.087 Y: 120011.125 Z: 83.903 m.B.f.

A tervezéshez szükséges alapadatokat, tervezési diszpozíciót Megrendelő szolgáltatta (digitális Földhivatali alaptérkép). A tervezéshez szükséges geodéziai méréseket Társaságunk végezte.

JELMAGYARÁZAT:

Tervezett útburkolat:
Tervezett burkolat szélesítés:
Tervezett padka:
Tervezett árok:
Tervezett útburklat tengelye:
Vízvezeték:
Szennyvízvezeték:
Hírközlő földalatti vezeték:
Hírközlő légvezeték:
Elektromos földkábel:
Elektromos légvezeték:
Kábel TV:
Gázvezeték:
Földhivatali ingatlanhatár:
Kerítés:

Tervező:

Vakondok '97
Tervező Iroda Kft.

6800 Hódmezővásárhely
Budnay Gyula u. 24/A
Tel./Fax: 62-230-227
e-mail: info@vakondok97kft.hu

Megrendelő:

Balštya K° zs@gi ¥ nkorm§nyzat
6764 Balástya
Rákóczi utca 5.

Tárgy:

Balástya, Gerle utca
Burkolat-felújítás
ENGEDÉLYEZÉSI TERVDOKUMENTÁCIÓ

Rajz: RÉSZLETES HELYSZÍNRAJZ

Dátum:	Törzsszám:
2015. 09.	33/2015
Rajzszám:	Méretarány:
He-1	1:250

Ügyvezető: Vaits Zoltán
Felelős tervező: Vaits Zoltán
Szerkesztő: Bauer Attila
Szerkesztő: Asztalos Zsolt
Szoftver: AutoCAD Civil 3D 2010

Ez a terv a Vakondok '97 Tervező Iroda Kft. szellemi tulajdona, melynek védelmét jogszabály biztosítja.