

Tervező:

# Vakondok '97

## Tervező Iroda Kft.

6800 Hódmezővásárhely  
Rudnay Gyula u. 24/A  
Tel./Fax: 62-239-237  
e-mail: info@vakondok97kft.hu

Megrendelő:

Balástya Községi Önkormányzat

6764 Balástya  
Rákóczi utca 5.

Tárgy:

Balástya, Gerle utca  
Burkolat-felújítás

ENGEDÉLYEZÉSI TERVDOKUMENTÁCIÓ

Rajz:

MINTAKERESZTSZELVÉNYEK

Dátum:

2015. 09.

Törzsszám:

33/2015

Rajzszám:

Mk-1

Méretarány:

1:50

Ügyvezető:

Vaits Zoltán



Felelős tervező:

Vaits Zoltán



Szerkesztő:

Bauer Attila



Szerkesztő:



Asztalos Zsolt





Szoftver: AutoCAD Civil 3D 2010

Ez a terv a Vakondok '97 Tervező Iroda Kft. szellemi tulajdona, melynek védelmét jogszabály biztosítja.



0+000 - 0+010  
0+028 - 0+031  
0+065 - 0+067  
0+087 - 0+105  
0+136 - 0+146

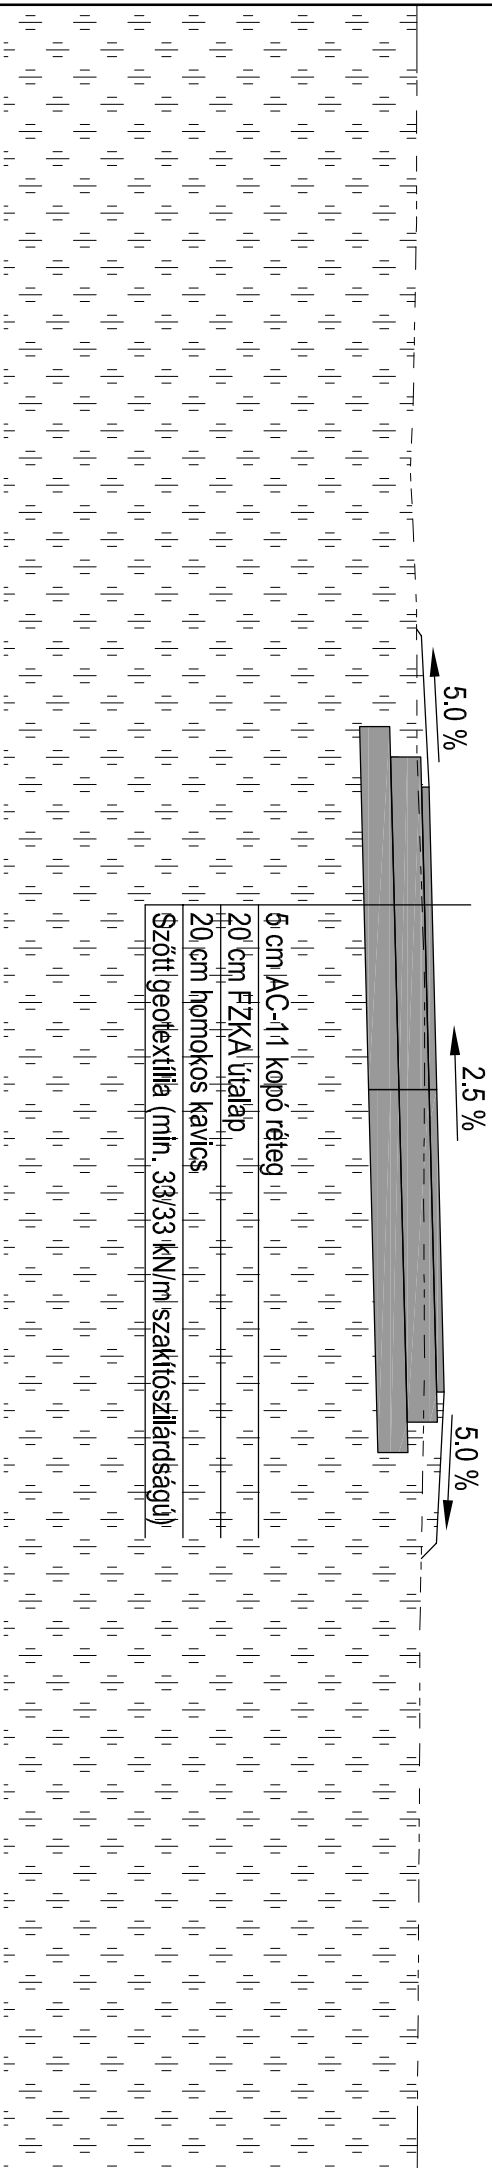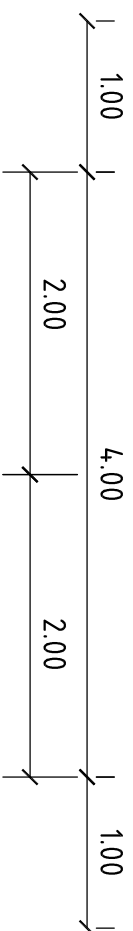



0+010 - 0+028  
0+031 - 0+065  
0+067 - 0+087  
0+105 - 0+136  
0+146 - 0+157.36

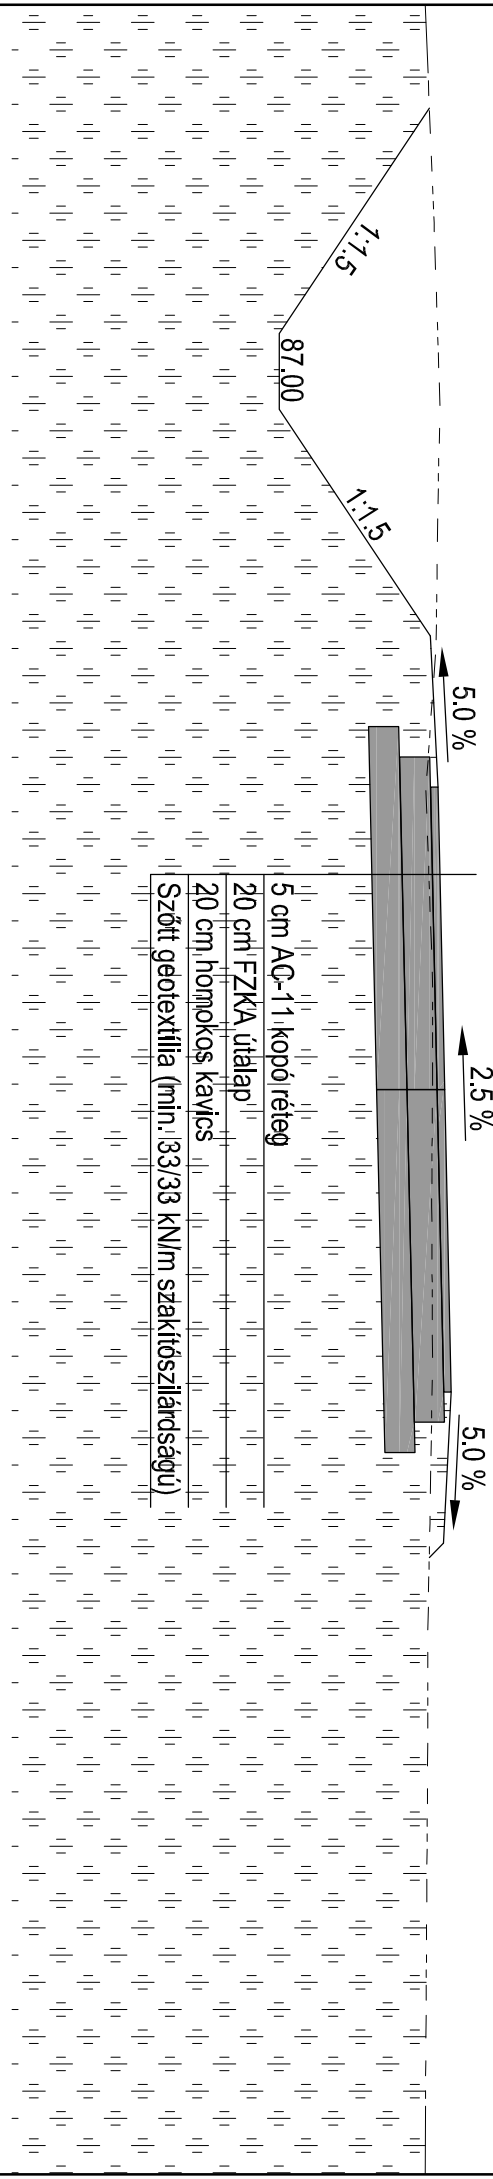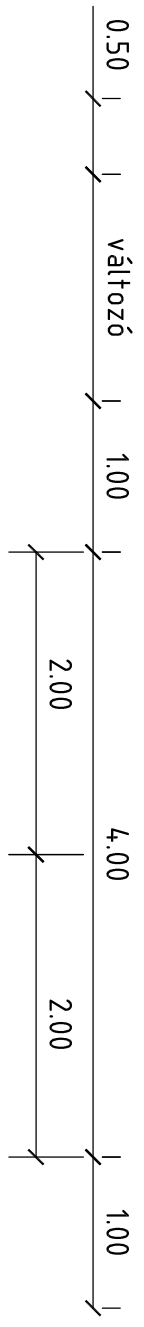

0+157.36 - 0+162

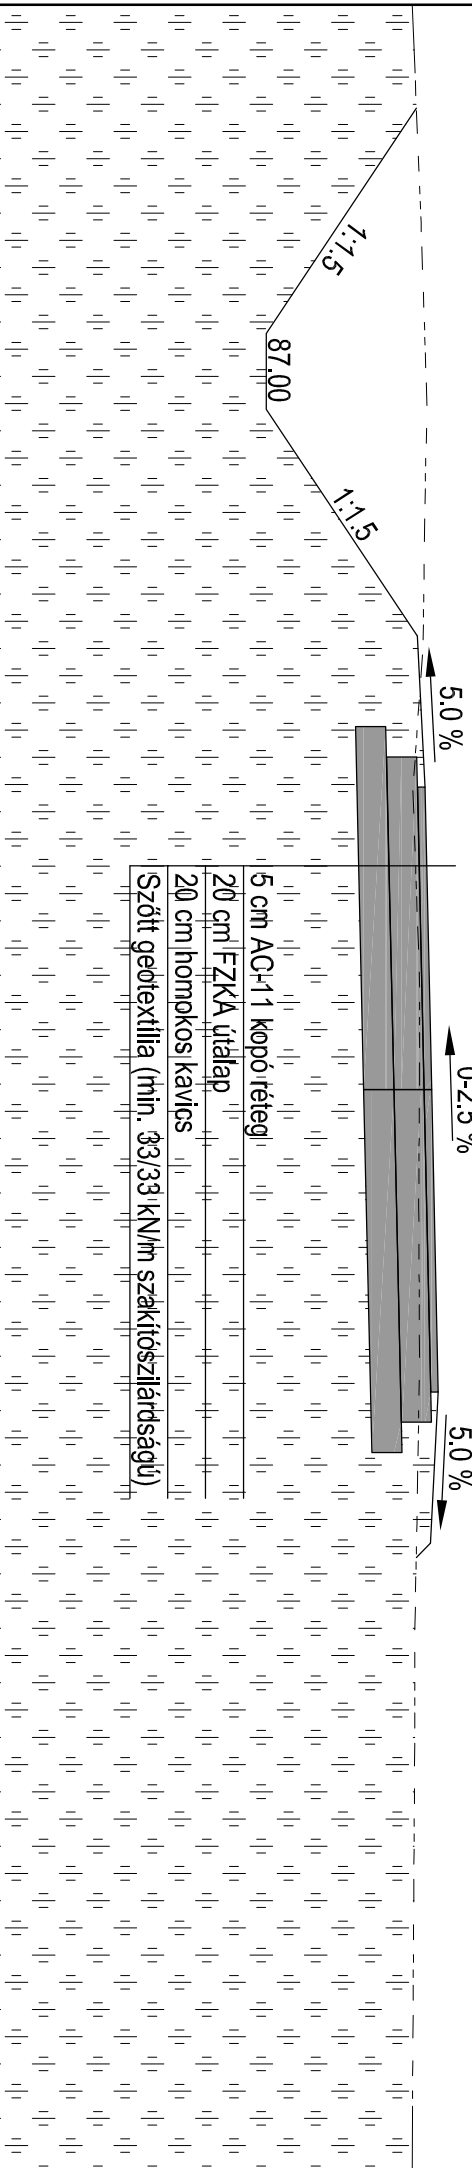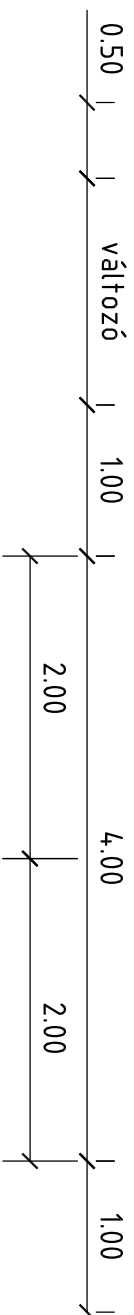

0+162 - 0+169.99

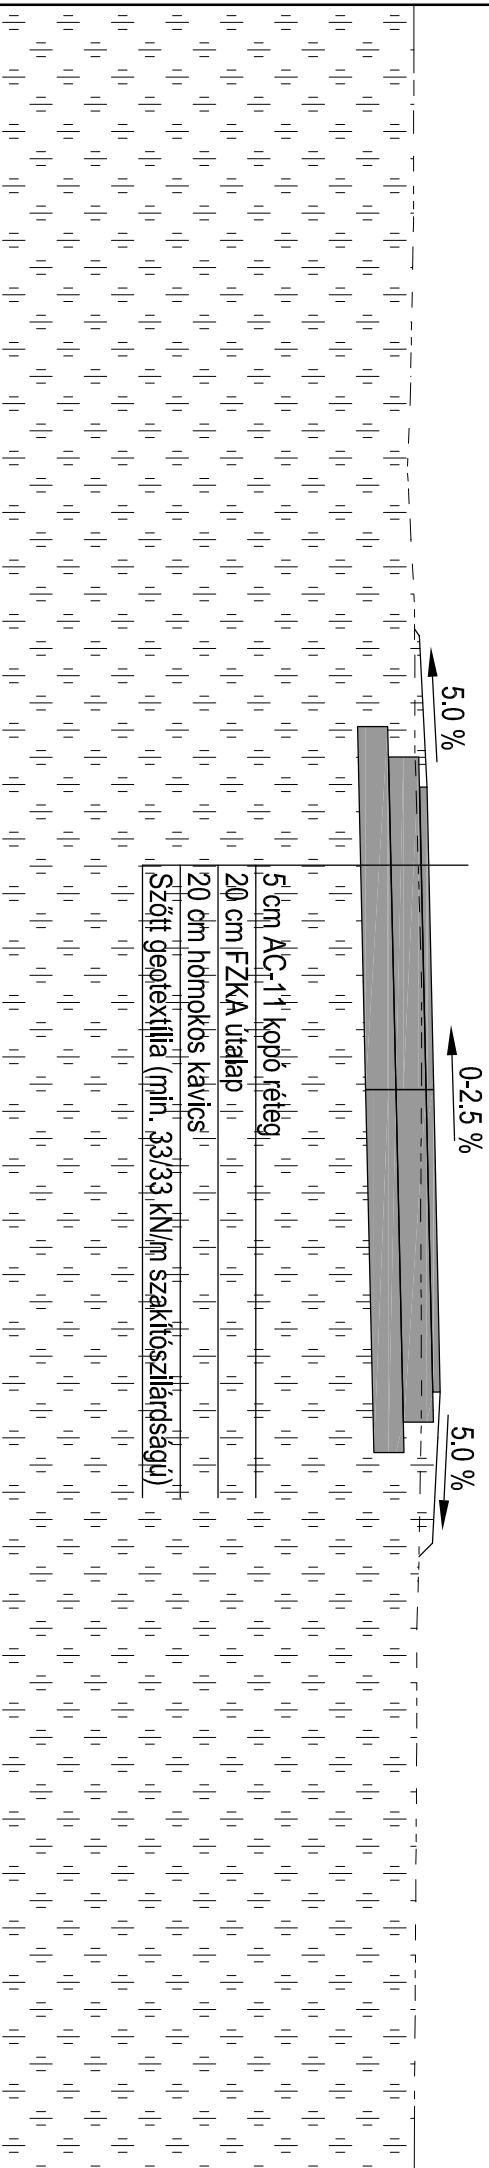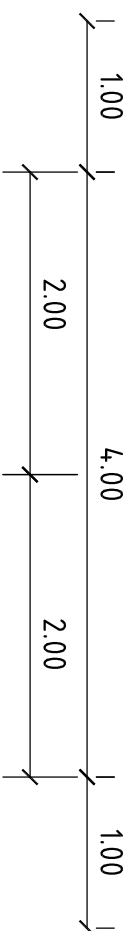

0+169.99 - 0+181.17

