HOMLOKZAT

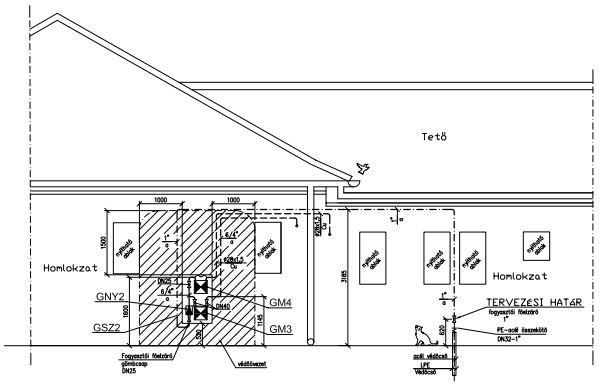

FÜGGŐLEGES CSŐTERV I.

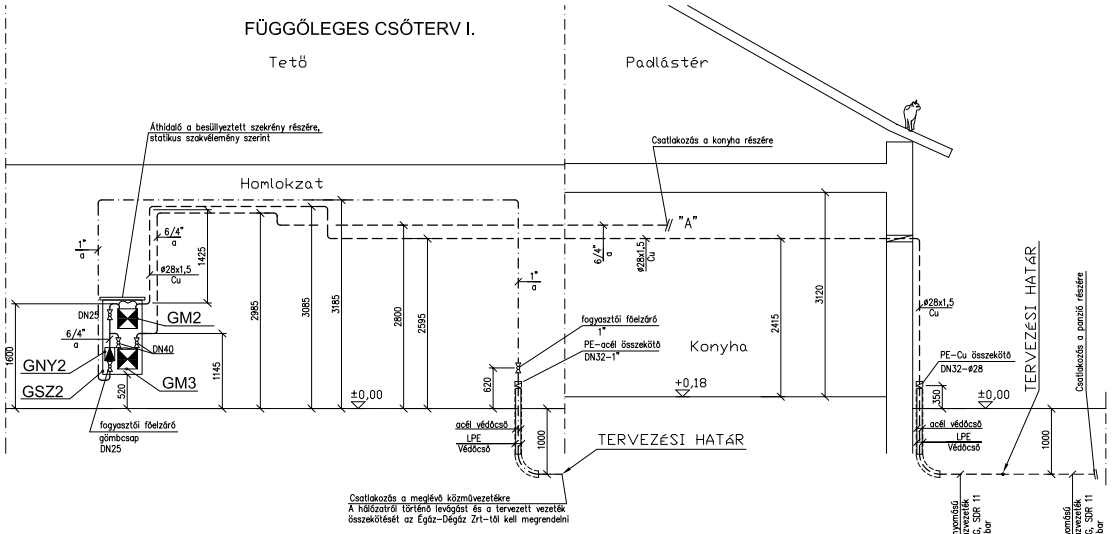

JELMAGYARÁZAT:

- Meglévő megmaradó méretlen középnyomású gázvezeték földárokban: PE 80/G Sdr11 szabadon: acél
- Tervezett méretlen középnyomású gázvezeték szabadon: acél
- Meglévő megmaradó mért kisnyomású gázvezeték földárokban: PE 80/G Sdr11 szabadon: acél
- Tervezett mért kisnyomású gázvezeték földárokban: PE 80/G Sdr11 szabadon: acél

GNY2 Tervezett gáznyomás szabályozó
Gyártmány: Gázgép
Típus: EKB-25 G25
Pbe=0,3-6,0 bar
Pki=28 mbar
Q=0,1-16 m3/h

GSZ2 Tervezett gáznyomás szabályozó és gázmérő szekrény
Gyártmány: egyedi
700x1200x250

GM3 Tervezett gázmérő berendezés (étterem)
Gyártmány:Actaris
Típus: G16 T
Q=0,16-25 m3/h
Qmax=21,3 m3/h
Pmax=0,5 bar

GM2 Meglévő áthelyezett gázmérő berendezés (panzió)
Gyártmány: Flogiston
Típus: G4 T
Q=0,04-6,0 m3/h
Qmax=5,1 m3/h
Pmax=0,5 bar

EZEN TERV SZERZŐI JOGVÉDELEM ALATT ÁLL. FELHASZNÁLÁSA CSAK A TERVEZŐ IRODA HOZZÁJÁRULÁSÁVAL TÖRTÉNHETI

Korrekt - Épületenergetika Kft.
SZEGEDI TERVEZŐ IRODA
6728 Szeged, Kereskedő köz 4.

Központ:
4031 Debrecen,
Bartók Béla u. 2-26.

Építtető: BALÁSTYA KÖZSÉG ÖNKORMÁNYZATA 6764 Balástya, Rákóczi utca 5.	Munka megnevezése: "VADÁSZTANYA ÉTTEREM" ÉPÜLETÉNEK ÁTALAKÍTÁSA, BŐVÍTÉSE	Munkaszám: 15-018	Méretarány: 1:50
		Rajzszám: C-GG-04	Lapméret: 1050x297
Építkezés helye: 6764 Balástya, Széchenyi utca 1. Hrsz.: 9	Terv megnevezése: BELSŐ GÁZELLÁTÁS SZERELÉSI FÜGGŐLEGES CSŐTERV I.	Tervfajta: KIVITELI ÉS ENGEDÉLYEZÉSI	
		Dátum: 2016. november hó	
Felelős tervező: IVÁNKOVITS IMRE gépészmérnök MK 06-0056	Felelős tervező: KOZMA TIBOR okl. gépészmérnök G/06/0817/H-2566/12	Tervező: BENGERY ESZTER gépészmérnök	