
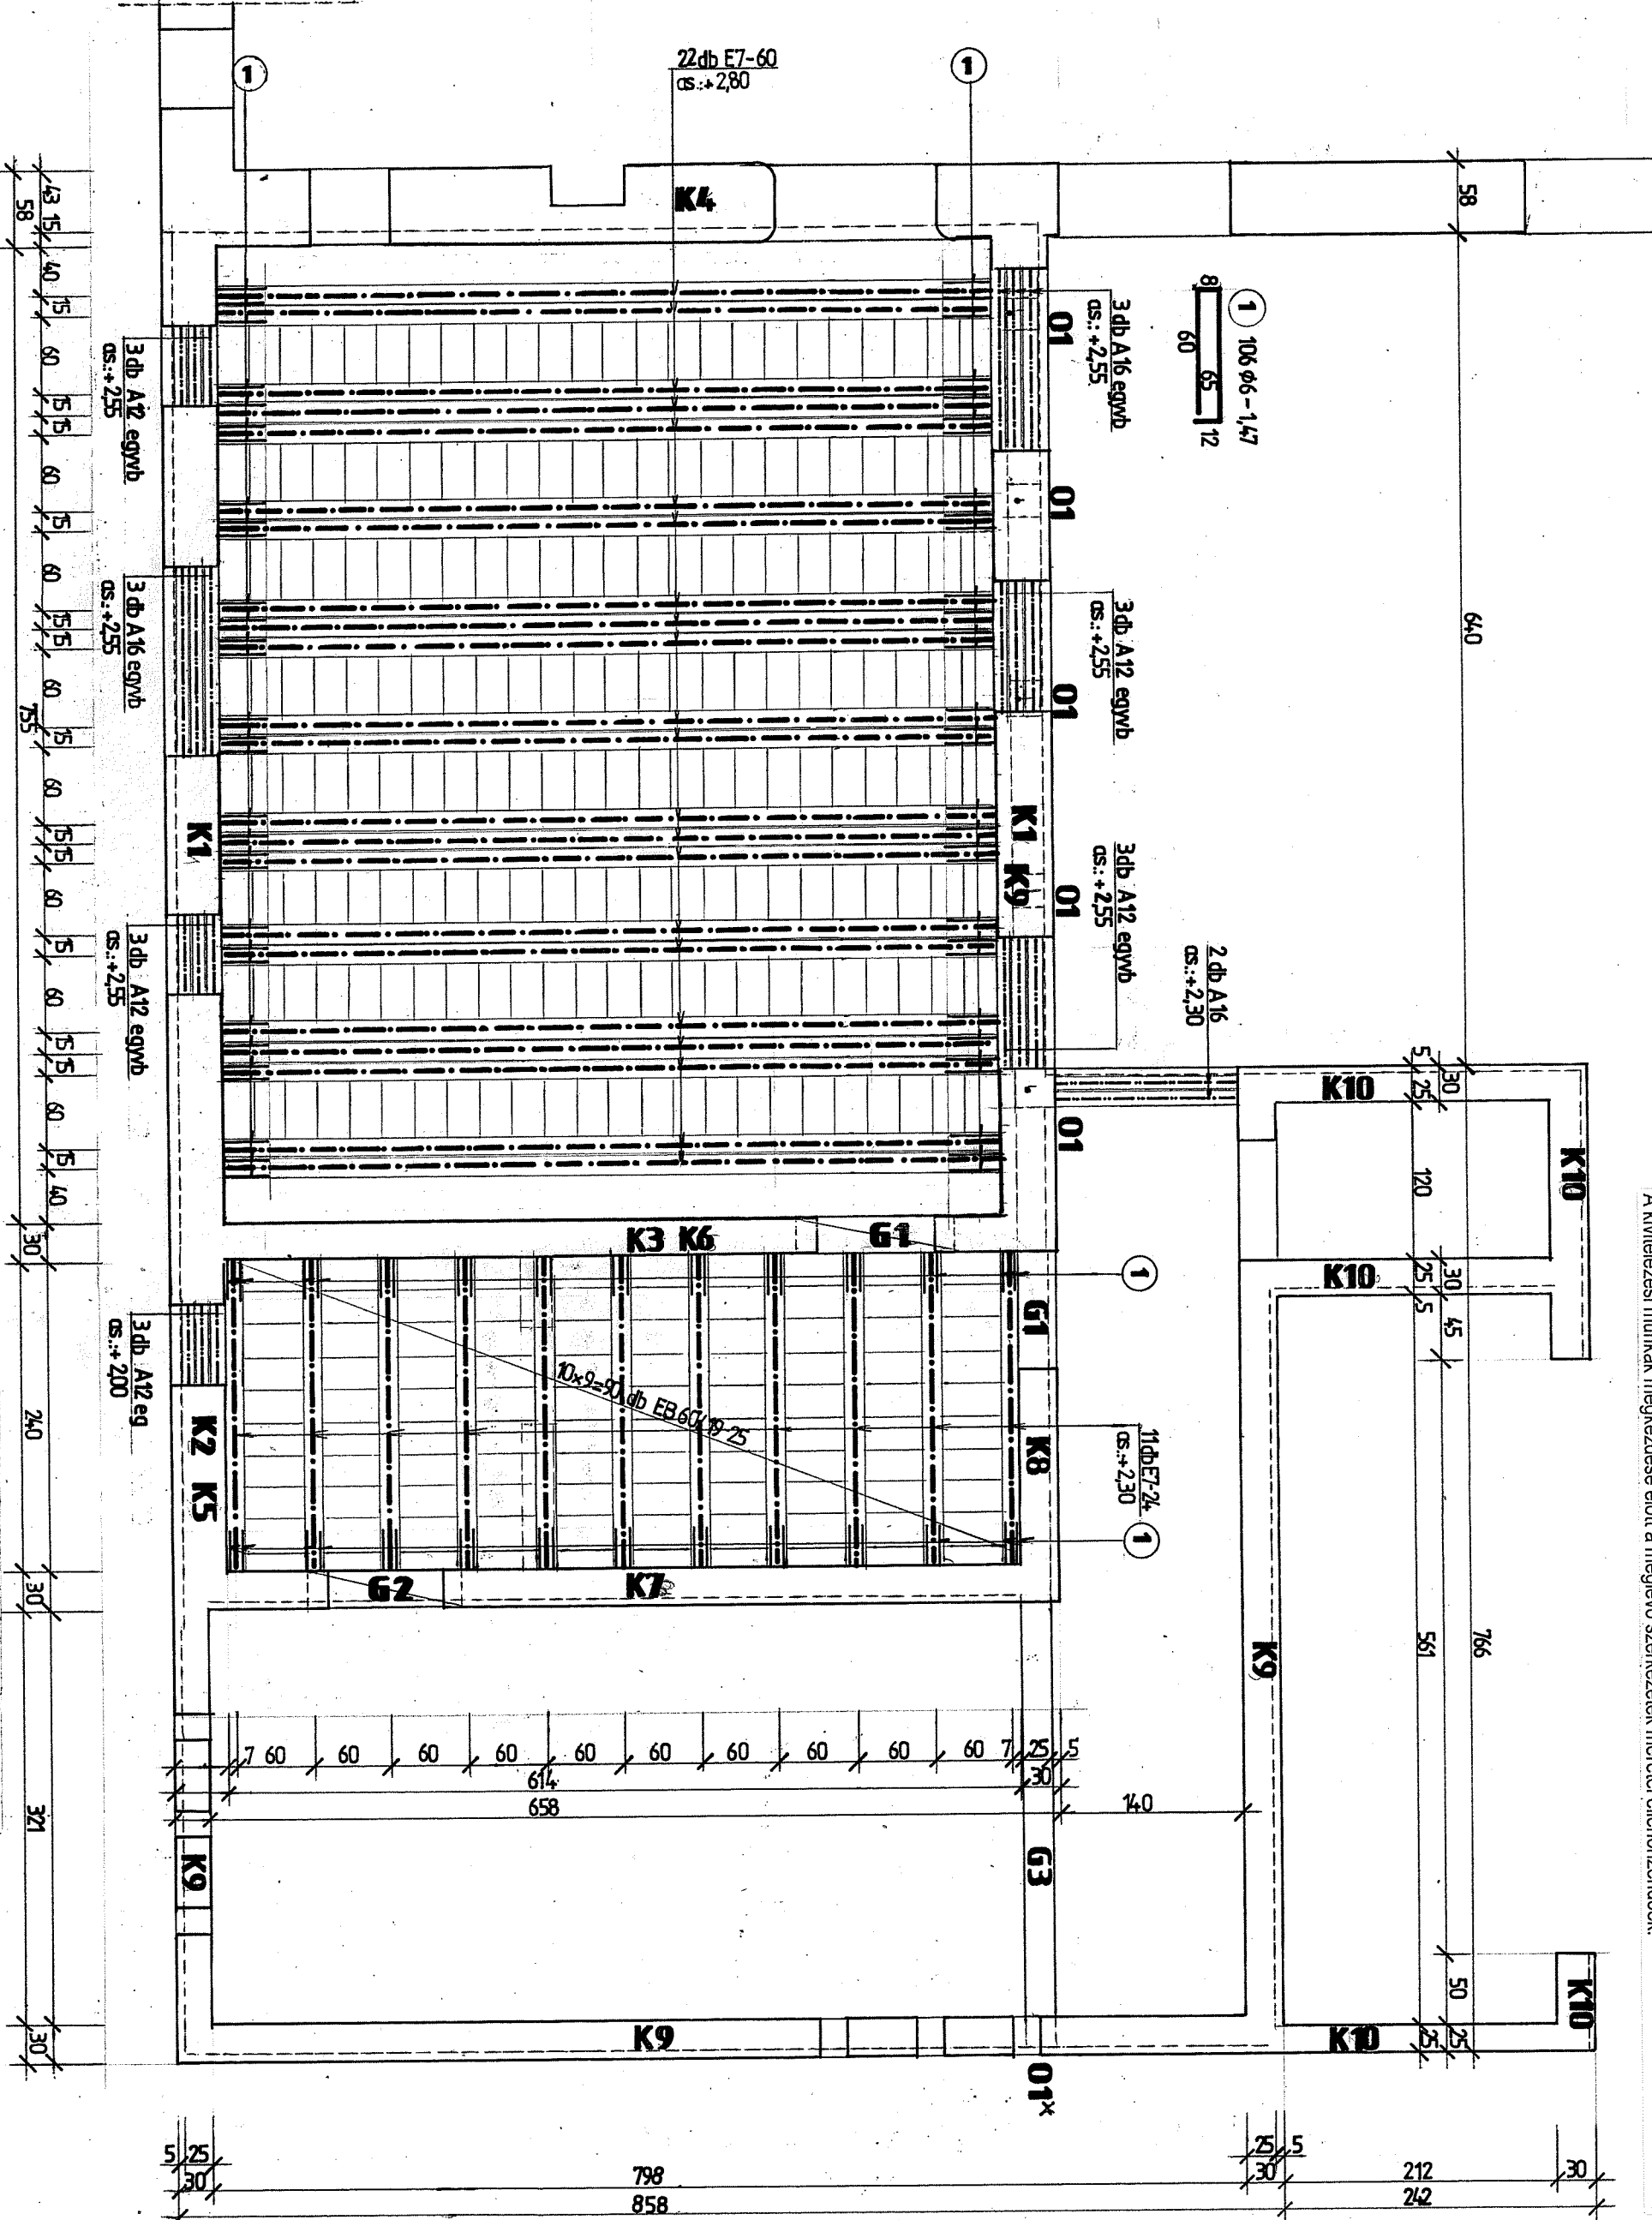


# FÖDÉMKIALAKÍTÁS RÉSZLETRAJZOK M=1:25

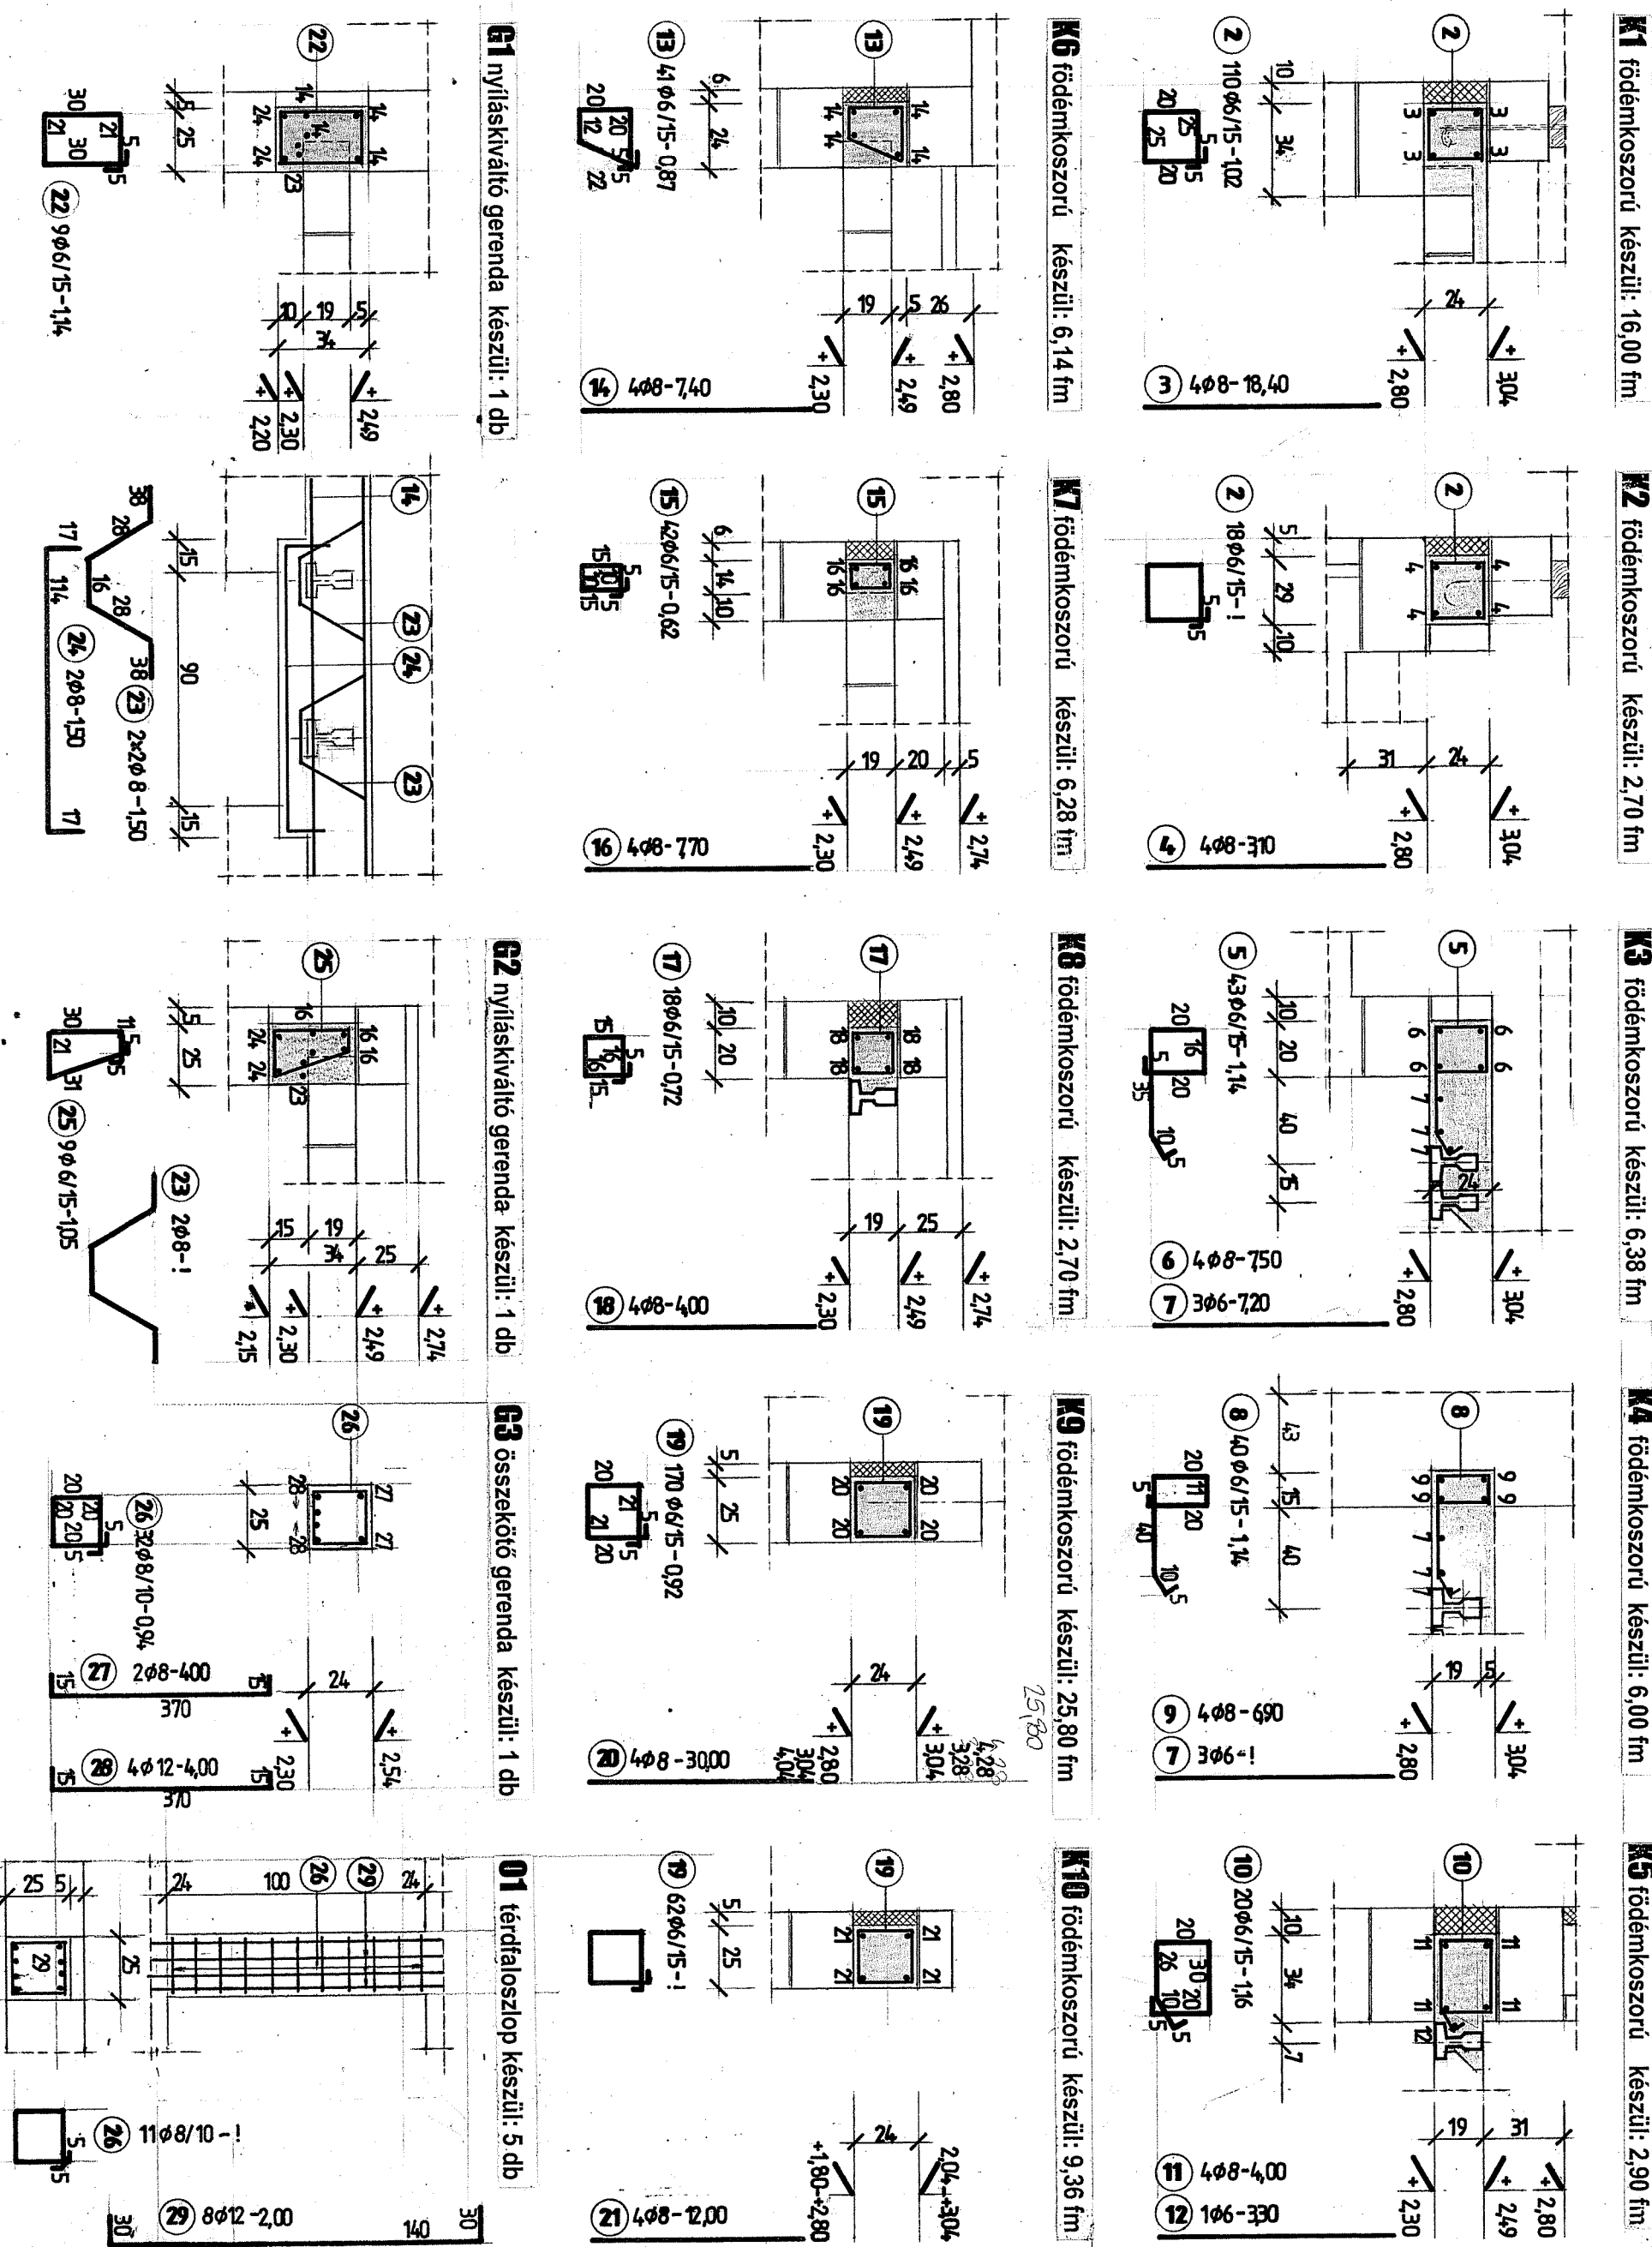

## II. ÜTEM FÖDÉMKIALAKÍTÁS ALAPRAJZI ELRENDEZÉS M=1:50

Meglelvő épületszerkezeteknél vakolt-burkoló, az új szerkezetek esetén vakolatlan-burkolatlan méretek vannak feltüntetve. Csak megfelelő minőségű anyagokkal kell készíteni. A felmérésről és a tervről való eltérésekről a kivitelezési munkák megkezdése előtt a meglelvő szerkezetek méretein ellenőrizendőek.

**MÉRLEGYZÉS:** Anyagminőségek: Betonacél Ø 6 mm-ig B240H MSZ 339:1997  
 Ø 8 mm-től B500H MSZ 339:1997  
 Vasbeton koszorú, felbontó gerenda C25/20-1-24-f3  
 Hőszigetelés polisztirol A-152/2004  
 szálalás A-285/2002

Tervben szereplő anyagfelhasználások és szerkezeti kialakítások legfőbb iránymutatók, melyek véglegesítése csak a szerkezetek feltárása és méretek pontosítása után határozható meg teljes mértékben. A feltárásokról és a tervről való eltérésekről értesítendő a tervező, hogy az adottságoknak legmegfelelőbb megoldás legyen kialakítva.

A tervezett szerkezetek kitézése előtt a helyszíni méretek ellenőrizendőek, tervtől történő eltérés esetén tervezővel egyeztetni kell. A meglévő épületszerkezetek kitézése miatt kellő körültekintéssel kell eljárni a szerkezetek bontásánál, új szerkezetek rögzítésénél. Kiváltóknak „A” jelű, előregyártott vb termékek, illetve BAKONYTHERM elemmagas áthidalók alkalmazandók, de tervezői jóváhagyással azonos jellegű termék is beépíthető. Az áthidalók cementshabos aljzatra fektetendők. Az elhelyezés előtt minden földmegerendát és nyíláskiváltót ellenőrizni kell! A 44-es falaknál a külső nyíláskiváltó mögött min. 8,0 cm polisztirol (PS) hőszigetelést kell elhelyezni. A talpszínelemnek a közel 150 cm-ként a vb koszorúba bebetonozott Ø 12-es menetszárak segítségével rögzítendőek.

**VADÁSZTANYA ÉTTEREM ÁTALAKÍTÁSA ÉS BŐVÍTÉSE**  
 BALÁSTYA, SZÉCHENYI Ú. 1. SZ. HRSZ.: 9  
**KIVITELI TERV**  
**S.04**

ÉPÜLETBŐVÍTMÉNY FÖDÉMTERVE  
 MÉRÉTBARABY 1:50; 1:25

DATUM: 2016. NOVEMBER 25.  
 GENERAL TERVEZŐ: 3D MÉRNÖKI IRODA KFT. KÉPVISELŐ: DEKÁNY ISTVÁN ÉPÍTÉSZTERVEZŐ 6723 SZEGED, HONT FERENC U. 4/A/15. SZ.  
 ÉPÍTÉSZ TERVEZŐ: DEKÁNY ISTVÁN OKL.ÉPÍTÉSZMÉRNÖK E 08 0369 6762 SÁNDORFALVA, BRASSÓ U. 2. SZ.  
 ÉPÜLETVILLAMOSÁGI TERVEZŐ: SZALÓKI TAMÁS BIZTONSÁGTECHNIKAI MÉRNÖK V-T 05 07334-1831/02. 6721 SZEGED, SZILÁGYI U. B.

ELŐTÉRŐ: BALÁSTYA KÖZSÉGI ÖNKORMÁNYZAT KÉPVISELŐ: UJVÁRI LÁSZLÓ POLGÁRMESTER 6764 BALÁSTYA, RÁKÓCZI U. 5. SZ.  
 TARTÓSZERKEZETI TERVEZŐ: MÉSZÁROS JÁNOS OKL.ÉPÍTŐMÉRNÖK 06 182 6753 SZEGED, OSTROM U. 67.  
 ÉPÜLETGÉPÉSZI TERVEZŐ: KOZMA TIBOR OKL.GÉPÉSZMÉRNÖK 05-1017 / 06-60768 6726 SZEGED, KISFALUDY U. 54/B.