


| Áramköri azonosító | | | IF | 1 | | 3 | | 2 | |
|------------------------|------------------------------|-------------------|----------------------|--------------------------------|----------------------|---------------------------------------|----------------------|--------------------------------|----------------------|
| Leírás | Betáplálás fogy mérő helytől | Tűzfesz levezetők | Irányfény | Étterem, külön terem világítás | Inverter betáp | Iroda, közlekedő, italkiadó világítás | Inverter betáp | Vizesblokk, kazánház világítás | Inverter betáp |
| Beépített teljesítmény | | | | | | | | | |
| Áramerősség/fázis | | | | | | | | | |
| Vez-keresztmetsz | 5x70mm ² | | 3x1,5mm ² | 3x1,5mm ² | 4x1,5mm ² | 3x1,5mm ² | 4x1,5mm ² | 3x1,5mm ² | 4x1,5mm ² |
| Kábel típus | NYJ-J | | NYM-J | NYM-J | NYM-J | NYM-J | NYM-J | NYM-J | NYM-J |



Balástya, Széchenyi utca 1

FE-Főelosztó

| | | | |
|---------------|---------------|----------------|-----------------------|
| Projekt száma | SZEL_2016_182 | Tervezői szám: | V-T 06-0733/H-1831/09 |
| Tervszám: | 02_EL | | |
| Dátum: | 2016.11.24 | Tervező: | Szalóki Tamás |
| | | Fólia száma | 1 / 9 |

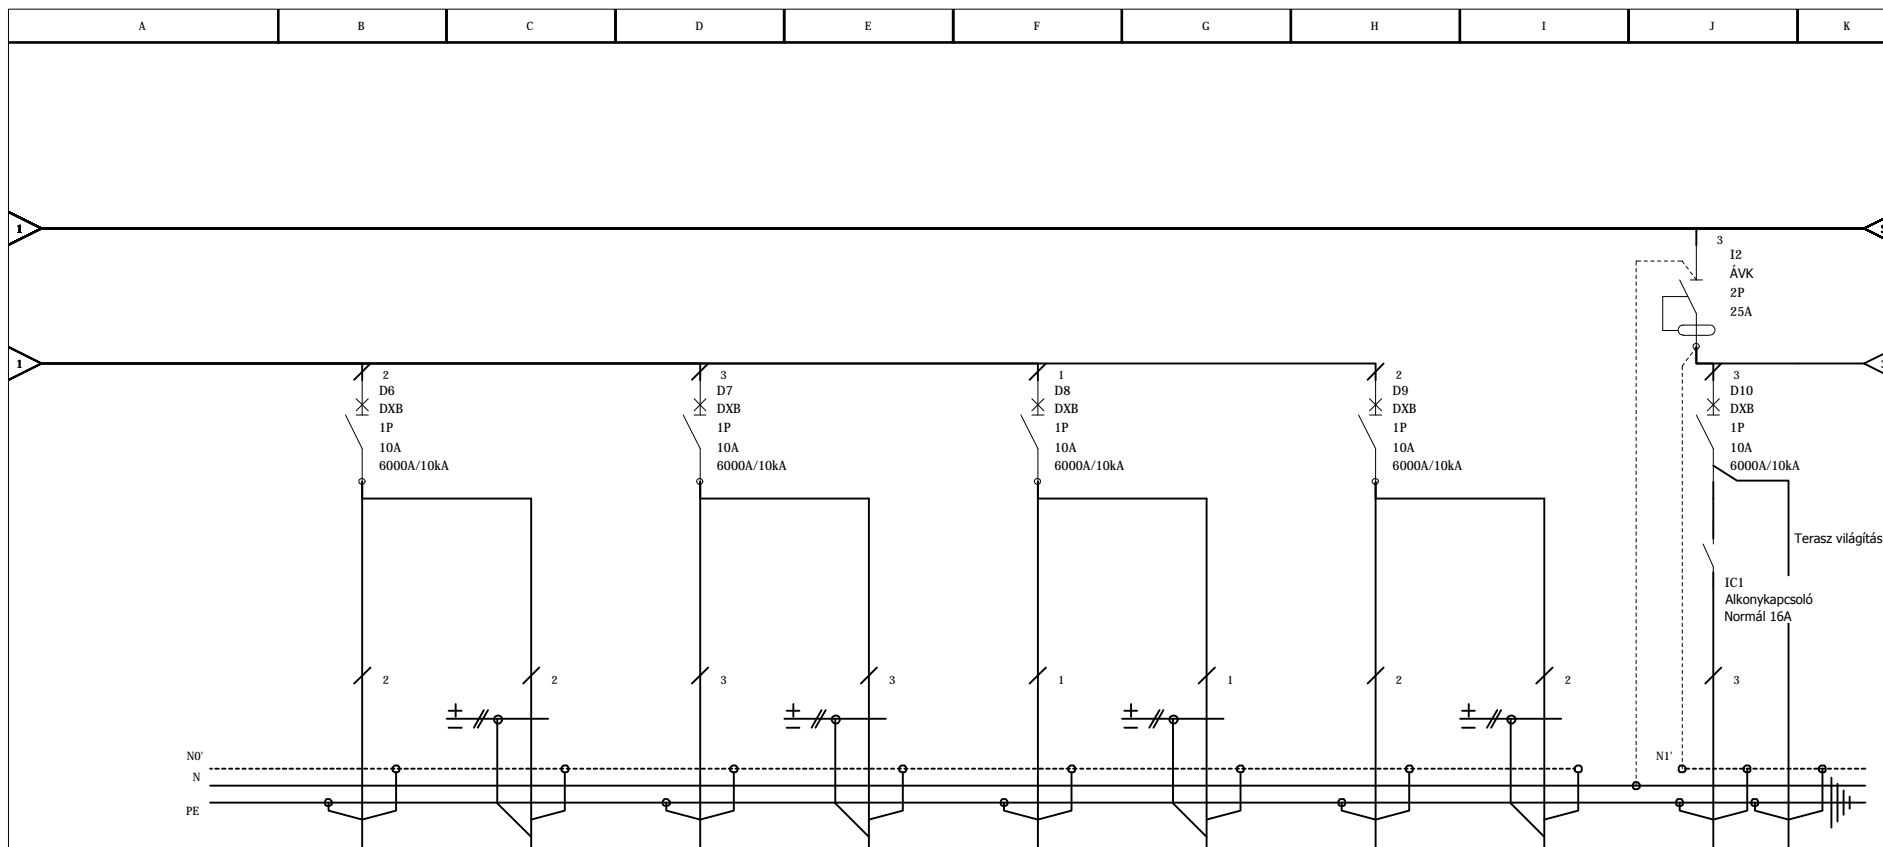


| Áramköri azonosító | 4 | 5 | 6 | 7 | 8 | 9 | 0 | | |
|------------------------|---|----------------------|--|----------------------|---|----------------------|------------------------------------|----------------------|-----------------------------|
| Leírás | Főzőkonyha, fehér mosogató, pincérforgó, italraktár világítás | Inverter betáp | Zöldség előkészítő, Hűselőkészítő, raktár, száll edény tároló, közlekedő világítás | Inverter betáp | Raktárak, uzsonna konyha, SZ. edényt. Világítás | Inverter betáp | Iroda, közlekedő, öltöző világítás | Inverter betáp | Homlokzat, terasz világítás |
| Beépített teljesítmény | | | | | | | | | |
| Áramerősség/fázis | | | | | | | | | |
| Vez.-keresztmetsz | 3x1,5mm ² | 4x1,5mm ² | 3x1,5mm ² | 4x1,5mm ² | 3x1,5mm ² | 4x1,5mm ² | 3x1,5mm ² | 4x1,5mm ² | 3x1,5mm ² |
| Kábel típus | NYM-J | NYM-J | NYM-J | NYM-J | NYM-J | NYM-J | NYM-J | NYM-J | NYM-J |



Balástya, Széchenyi utca 1

FE-Főelosztó


| | | | |
|---------------|---------------|----------------|-----------------------|
| Projekt száma | SZEL_2016_182 | Tervezői szám: | V-T 06-0733/H-1831/09 |
| Tervszám: | 02_EL | | |
| Dátum: | 2016.11.24 | Tervező: | Szalóki Tamás |
| | | Fólia száma | 2 / 9 |

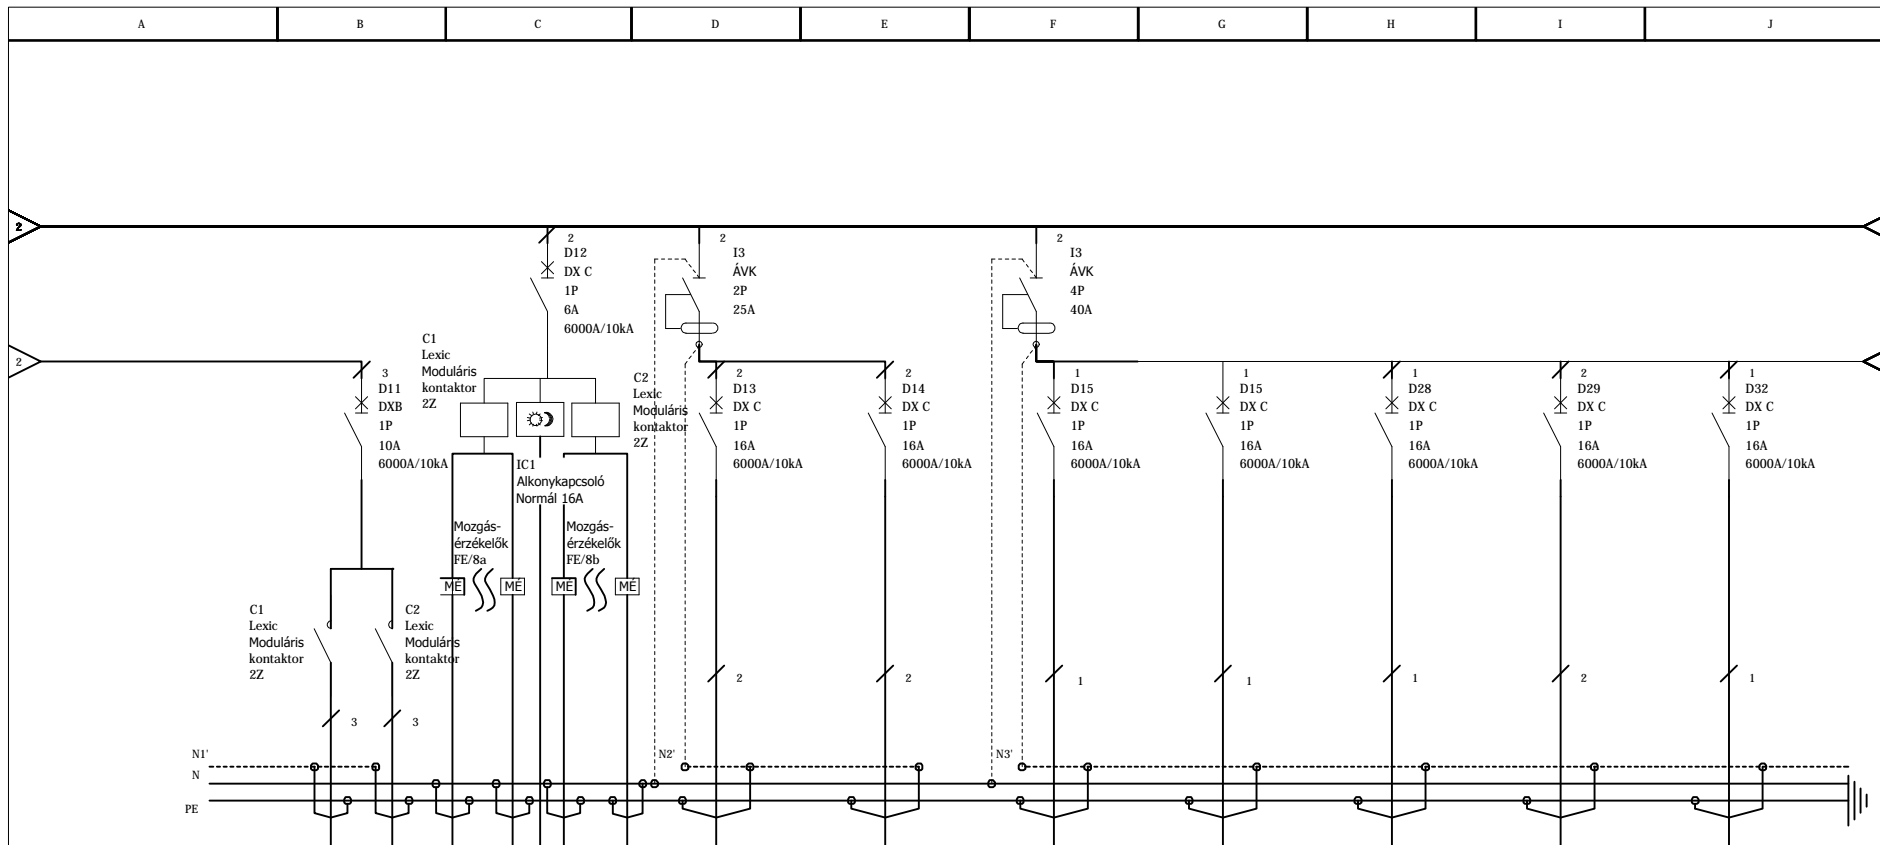

Balástya, Széchenyi utca 1

FE-Főelosztó

| | | | | | | |
|---------------|---------------|----------|----------------|-----------------------|-------|--|
| Projekt száma | SZEL_2016_182 | | Tervezői szám: | V-T 06-0733/H-1831/09 | | |
| Tervszám: | 02_EL | | | | | |
| Dátum: | 2016.11.24 | Tervező: | Szalóki Tamás | Fólia száma | 3 / 9 | |

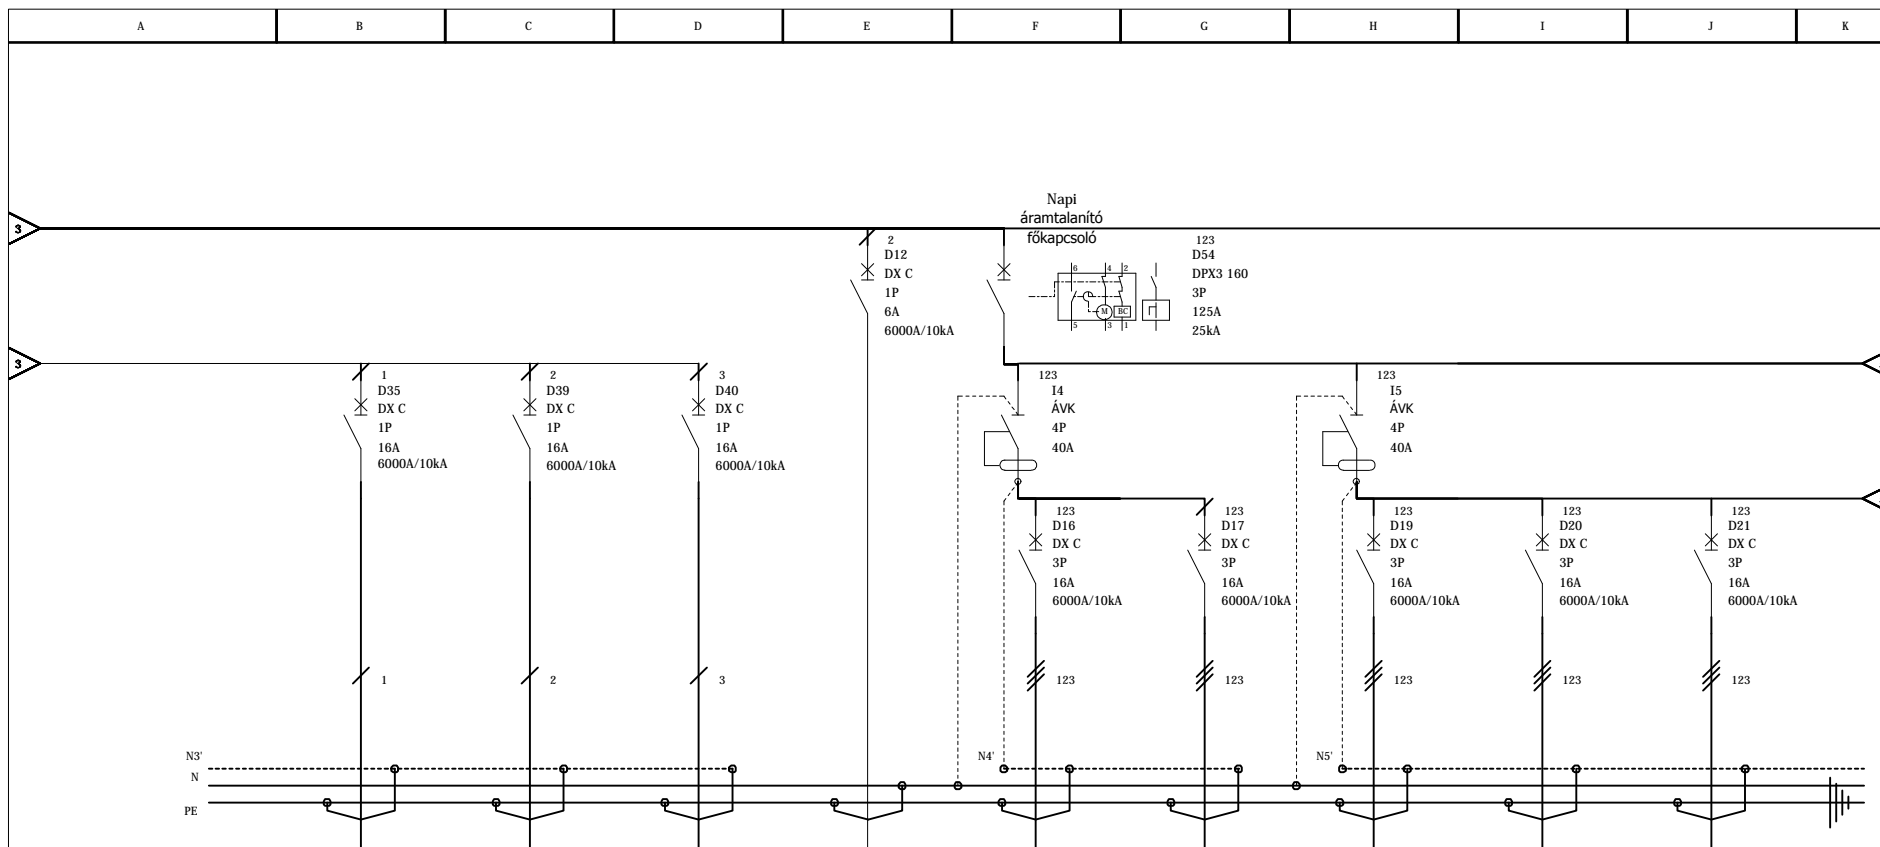


| Áramköri azonosító | 31 | 35 | 36 | MK2 | 12 | 13 | 15 | 16 | 17 |
|------------------------|-----------------------------|----------------------|----------------------|--|------------------------|---------------------|--------------------|--------------------|--------------------|
| Leírás | Közlekedő hűtő, kenyérszelő | Italraktár hűtők | Étterem hűtő | Munkaáramú kioldó, mellő motoros hajtás biztosítás | Úzsonna konyha Tűzhely | Úzsonna konyha Sütő | Fritőz | Konyha Tűzhely | Konyha Sütő |
| Beépített teljesítmény | | | | | | | | | |
| Áramerősség/fázis | | | | | | | | | |
| Vez.keresztmetsz | 3x2,5mm ² | 3x2,5mm ² | 3x2,5mm ² | 3x1,5mm ² | 5x4mm ² | 5x4mm ² | 5x4mm ² | 5x4mm ² | 5x4mm ² |
| Kábel típus | NYM-J | NYM-J | NYM-J | NYM-J | NYM-J | NYM-J | NYM-J | NYM-J | NYM-J |



Balástya, Széchenyi utca 1

FE-Főelosztó

| | | | | | |
|---------------|---------------|----------|----------------|-----------------------|-------|
| Projekt száma | SZEL_2016_182 | | Tervezői szám: | V-T 06-0733/H-1831/09 | |
| Tervszám: | 02_EL | | | | |
| Dátum: | 2016.11.24 | Tervező: | Szalóki Tamás | Fólia száma | 4 / 9 |

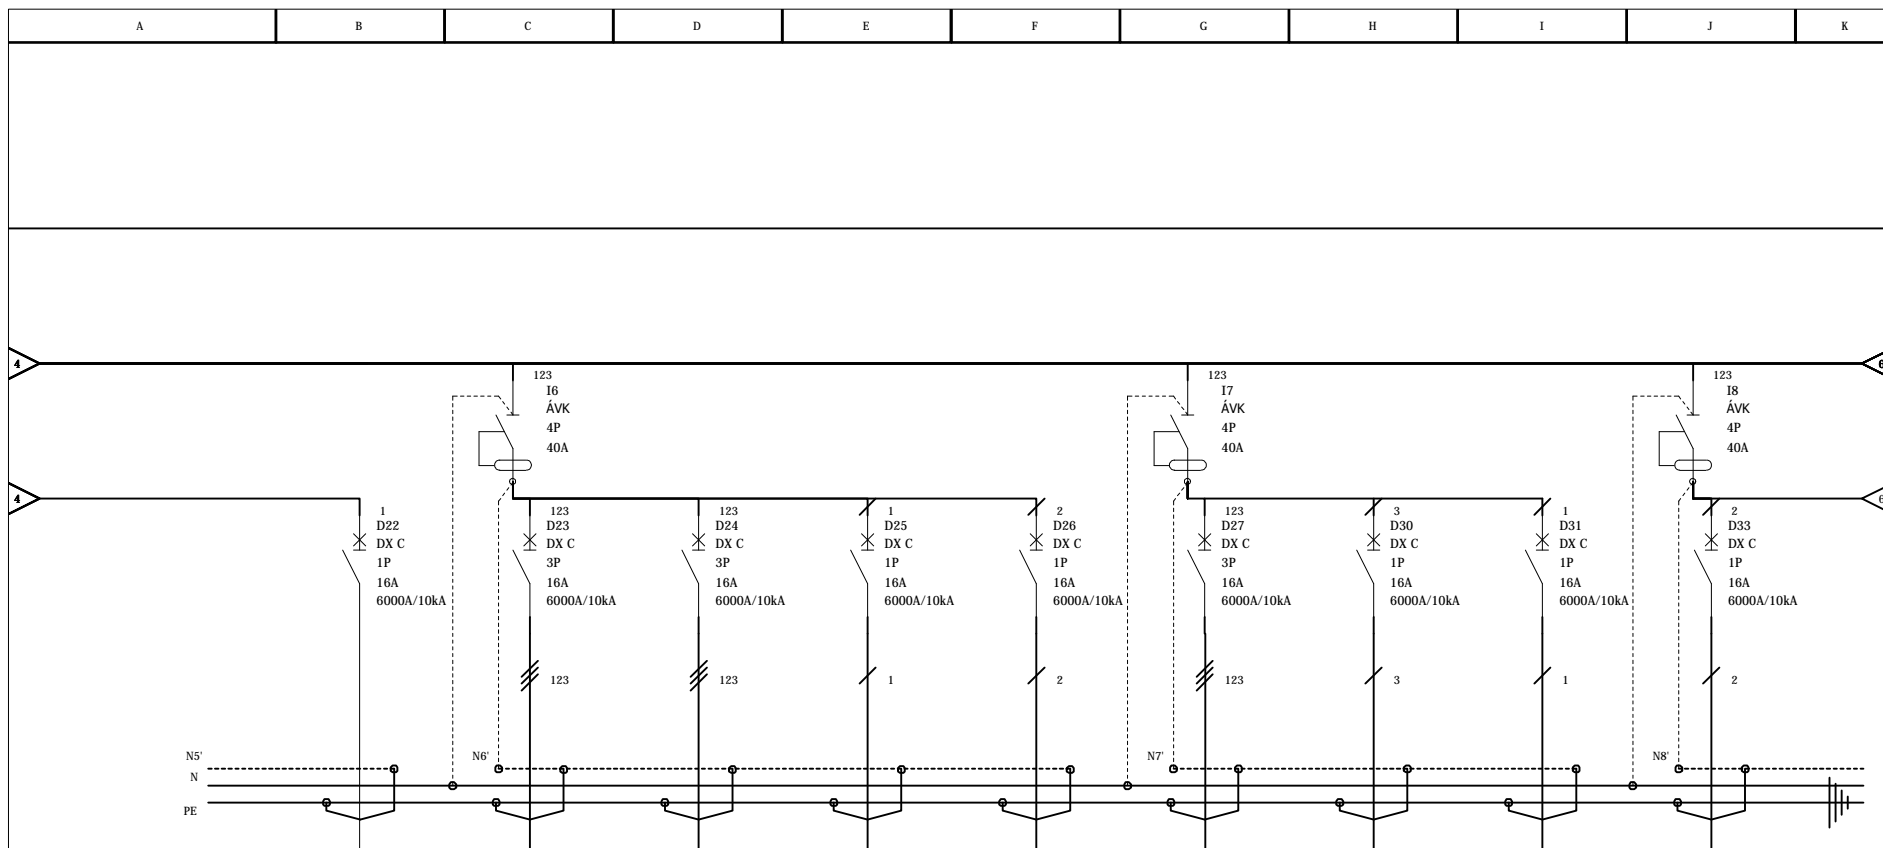


| Áramköri azonosító | 18 | 19 | 20 | 21 | 22 | 23 | 26 | 27 | 29 |
|------------------------|-------------------------|--------------------|--------------------|----------------------|----------------------|--------------------|-------------------------|------------------------------------|----------------------|
| Leírás | Moslék, takarító dugalj | Konyha Tűzhely | Konyha Sütő | Melegen tartó pult | Melegen tartó pult | Pizzasütő | Hűselőkészítő húsdaráló | Zöldségelőkészítő zöldségszeletelő | Főzőkonyha Mikró |
| Beépített teljesítmény | | | | | | | | | |
| Áramerősség/fázis | | | | | | | | | |
| Vez.keresztmetsz | 3x2,5mm ² | 5x4mm ² | 5x4mm ² | 3x2,5mm ² | 3x2,5mm ² | 5x4mm ² | 3x2,5mm ² | 3x2,5mm ² | 3x2,5mm ² |
| Kábel típus | NYM-J | NYM-J | NYM-J | NYM-J | NYM-J | NYM-J | NYM-J | NYM-J | NYM-J |



Balástya, Széchenyi utca 1

FE-Főelosztó

| | | | | | |
|---------------|---------------|----------|----------------|-----------------------|-------|
| Projekt száma | SZEL_2016_182 | | Tervezői szám: | V-T 06-0733/H-1831/09 | |
| Tervszám: | 02_EL | | | | |
| Dátum: | 2016.11.24 | Tervező: | Szalóki Tamás | Fólia száma | 5 / 9 |

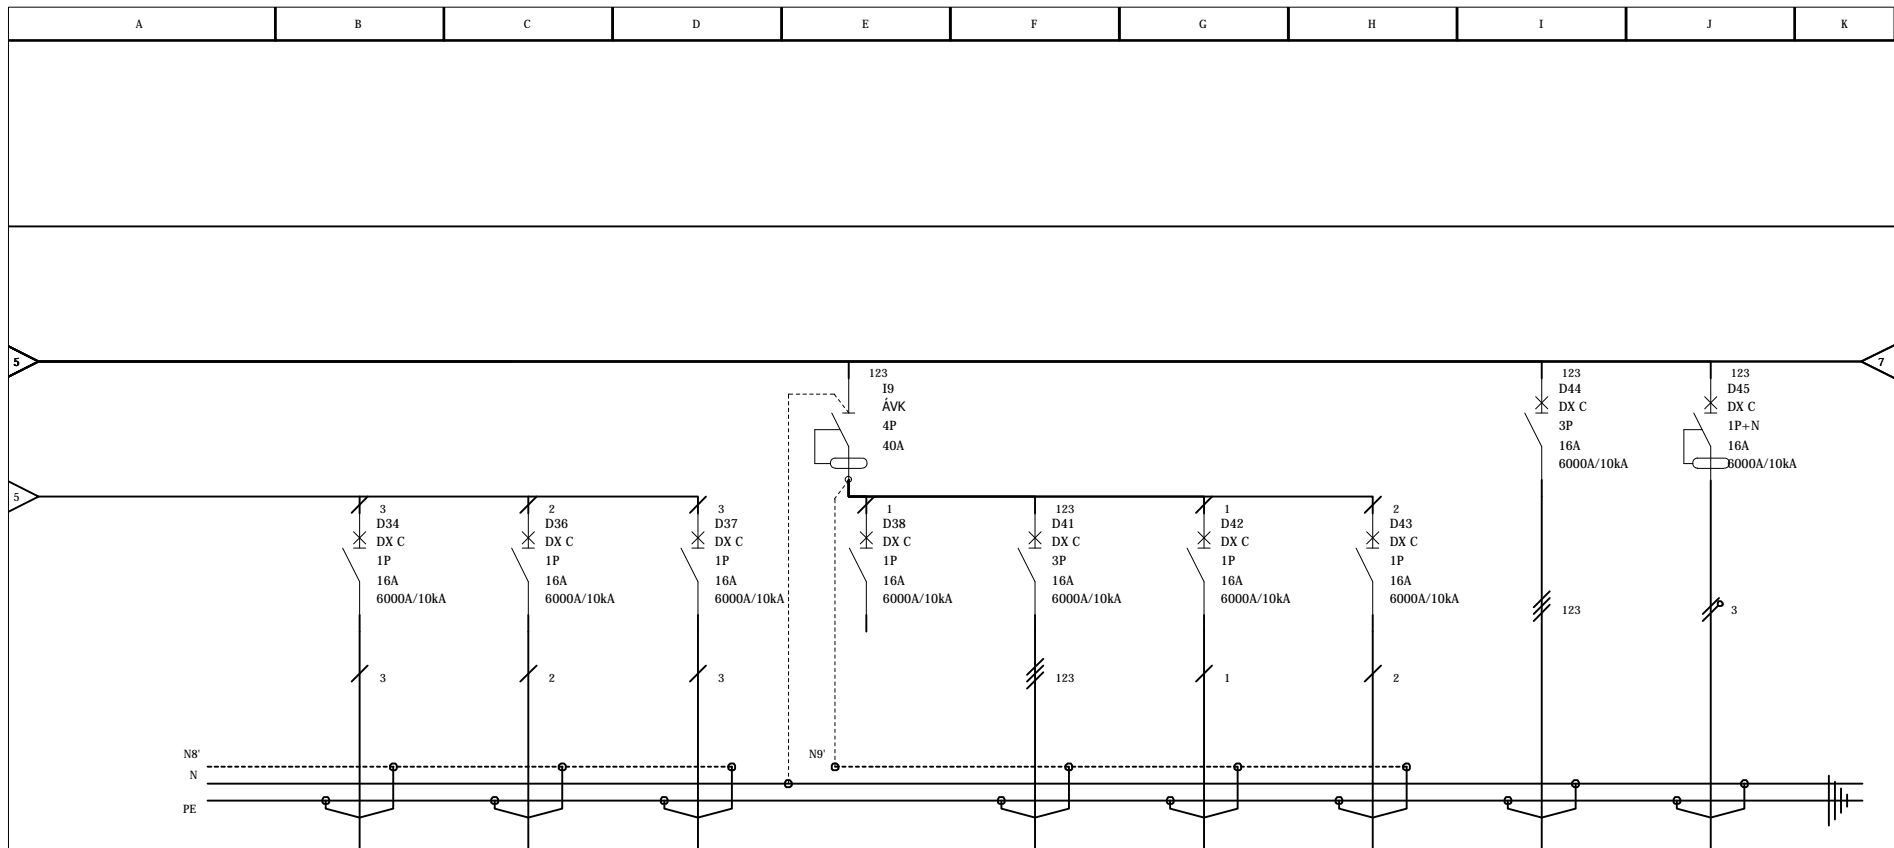


| Áramköri azonosító | 30 | 32 | 33 | 34 | 37 | 38 | 39 | 40 | 41 |
|------------------------|--------------------------------|----------------------|----------------------|----------------------|----------------------|----------------------|----------------------|---------|----------------------|
| Leírás | Főzőkonyha, dagasztógép, mikró | Italpult | Italpult, közlekedő | Tartalék | Mosogatógép | Étterem | Különterem | Panzió | 2 karos Kávé gép |
| Beépített teljesítmény | | | | | | | | | |
| Áramerősség/fázis | | | | | | | | | |
| Vez-keresztmetsz | 3x2,5mm ² | 3x2,5mm ² | 3x2,5mm ² | 3x2,5mm ² | 3x2,5mm ² | 3x2,5mm ² | 3x2,5mm ² | Meglévő | 3x2,5mm ² |
| Kábel típus | NYM-J | NYM-J | NYM-J | NYM-J | NYM-J | NYM-J | NYM-J | Meglévő | NYM-J |



Balástya, Széchenyi utca 1

FE-Főelosztó

| | | | |
|---------------|---------------|----------------|-----------------------|
| Projekt száma | SZEL_2016_182 | Tervezői szám: | V-T 06-0733/H-1831/09 |
| Tervszám: | 02_EL | | |
| Dátum: | 2016.11.24 | Tervező: | Szalóki Tamás |
| | | Fólia száma | 6 / 9 |

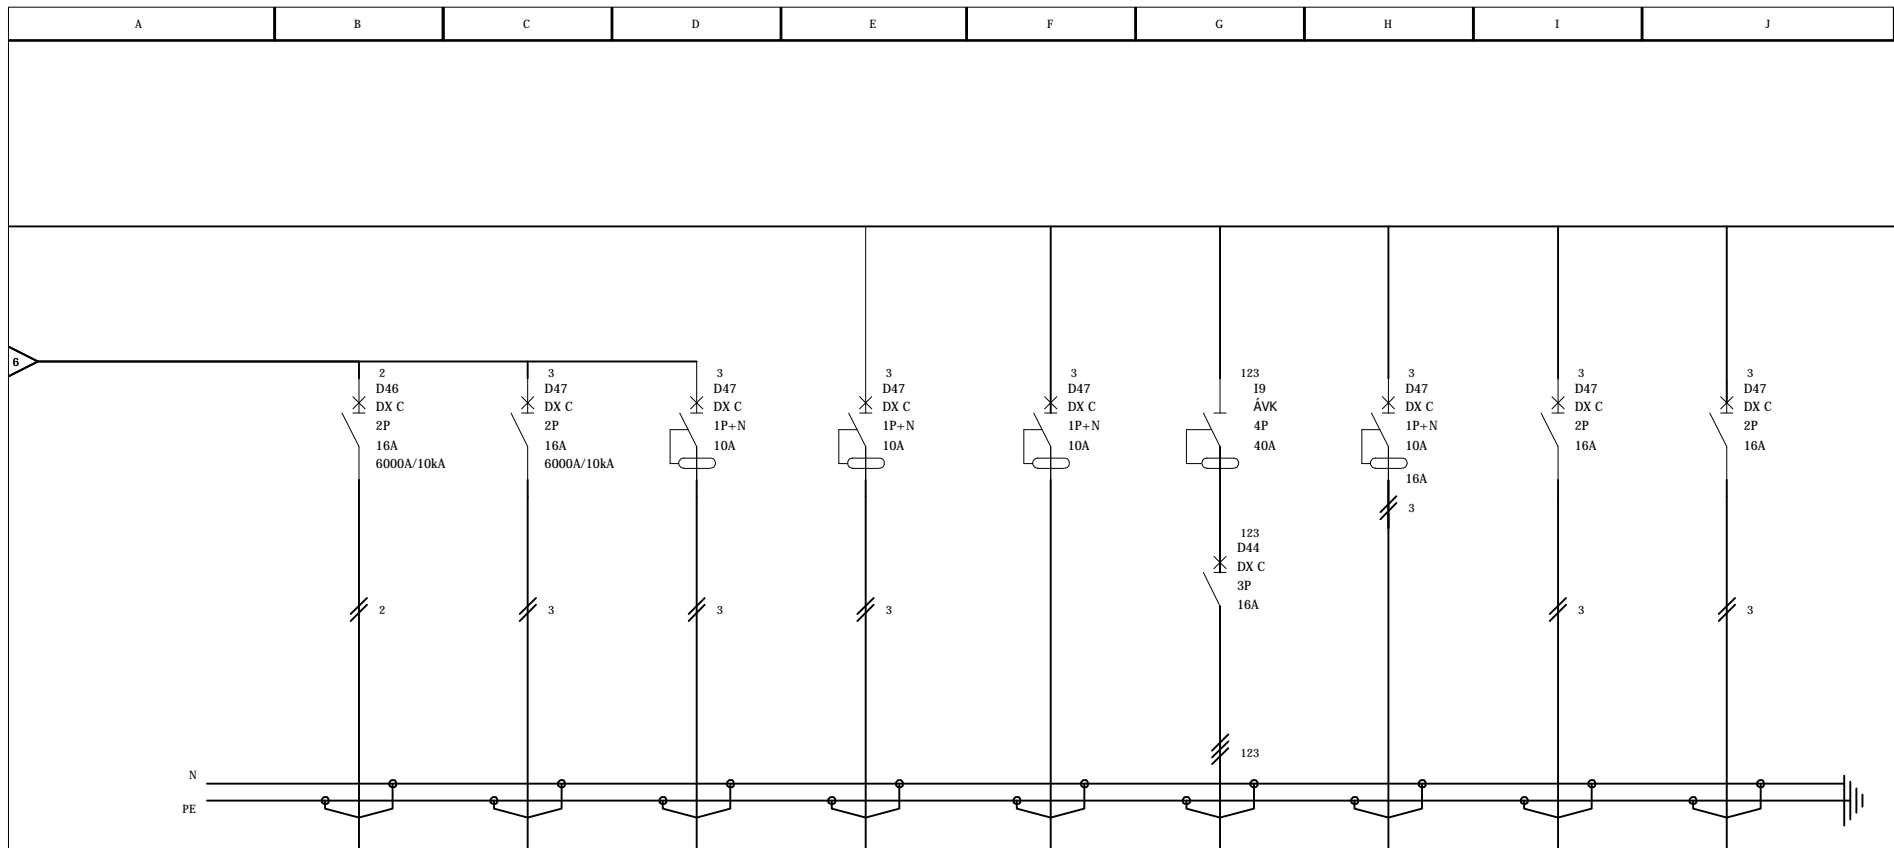


| Áramköri azonosító | 42 | 43 | 44 | 45 | 46 | 47 | 48 | 49 | 50 |
|------------------------|----------------------|----------------------|-------------------------------|--------------------------------|---|--------------------|------------------|----------------------|----------------------|
| Leírás | Klíma | Klíma | Akadálymentes mosdó vészjelző | Gyengeáramú központ betáplálás | Vagyonvédelem, kamera rendszer betáplálás | Légkezelő | Hőközpont dugalj | Hűtő tároló1 | Hűtő tároló2 |
| Beépített teljesítmény | | | | | | | | | |
| Áramerősség/fázis | | | | | | | | | |
| Vez-keresztmetsz | 3x2,5mm ² | 3x2,5mm ² | 3x1,5mm ² | 3x1,5mm ² | 3x1,5mm ² | 5x4mm ² | | 3x2,5mm ² | 3x2,5mm ² |
| Kábel típus | NYM-J | NYM-J | NYM-J | NYM-J | NYM-J | NYM-J | | NYM-J | NYM-J |



Balástya, Széchenyi utca 1

FE-Főelosztó

| | | | |
|---------------|---------------|----------------|-----------------------|
| Projekt száma | SZEL_2016_182 | Tervezői szám: | V-T 06-0733/H-1831/09 |
| Tervszám: | 02_EL | | |
| Dátum: | 2016.11.24 | Tervező: | Szalóki Tamás |
| | | Fólia száma | 7 / 9 |

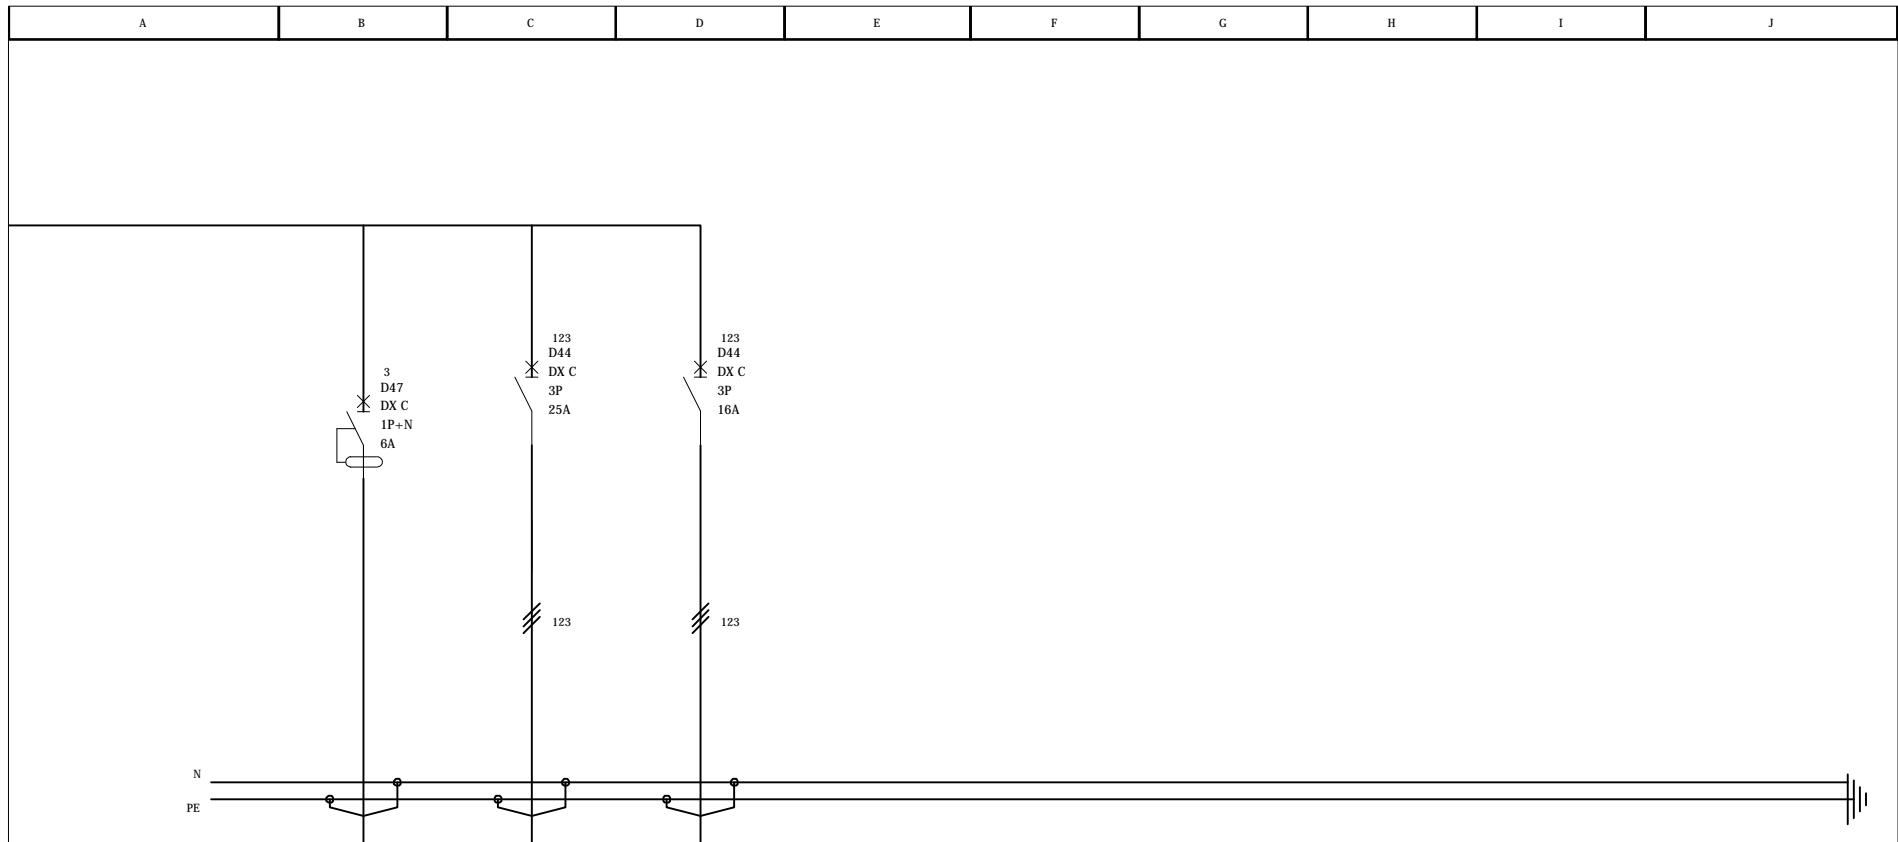


| Áramköri azonosító | 51 | 52 | 53 | | | | | | |
|------------------------|--|---------------------|-----------------------|--|--|--|--|--|--|
| Leírás | Gáz megnesszelep betáplálás A mágnesszelep retesz jelet küld a légkezelőnek | Légkezelő Aggregát | GE-Elosztó betáplálás | | | | | | |
| Beépített teljesítmény | | | | | | | | | |
| Áramerősség/fázis | | | | | | | | | |
| Vez-keresztmetsz | 3x2,5mm ² | 5x4 mm ² | 3x1,5mm ² | | | | | | |
| Kábel típus | NYM-J | NYM-J | NYM-J | | | | | | |



Balástya, Széchenyi utca 1

FE-Főelosztó

| | | | |
|---------------|---------------|----------------|-----------------------|
| Projekt száma | SZEL_2016_182 | Tervezői szám: | V-T 06-0733/H-1831/09 |
| Tervszám: | 02_EL | | |
| Dátum: | 2016.11.24 | Tervező: | Szalóki Tamás |
| | | Fólia száma | 8 / 9 |

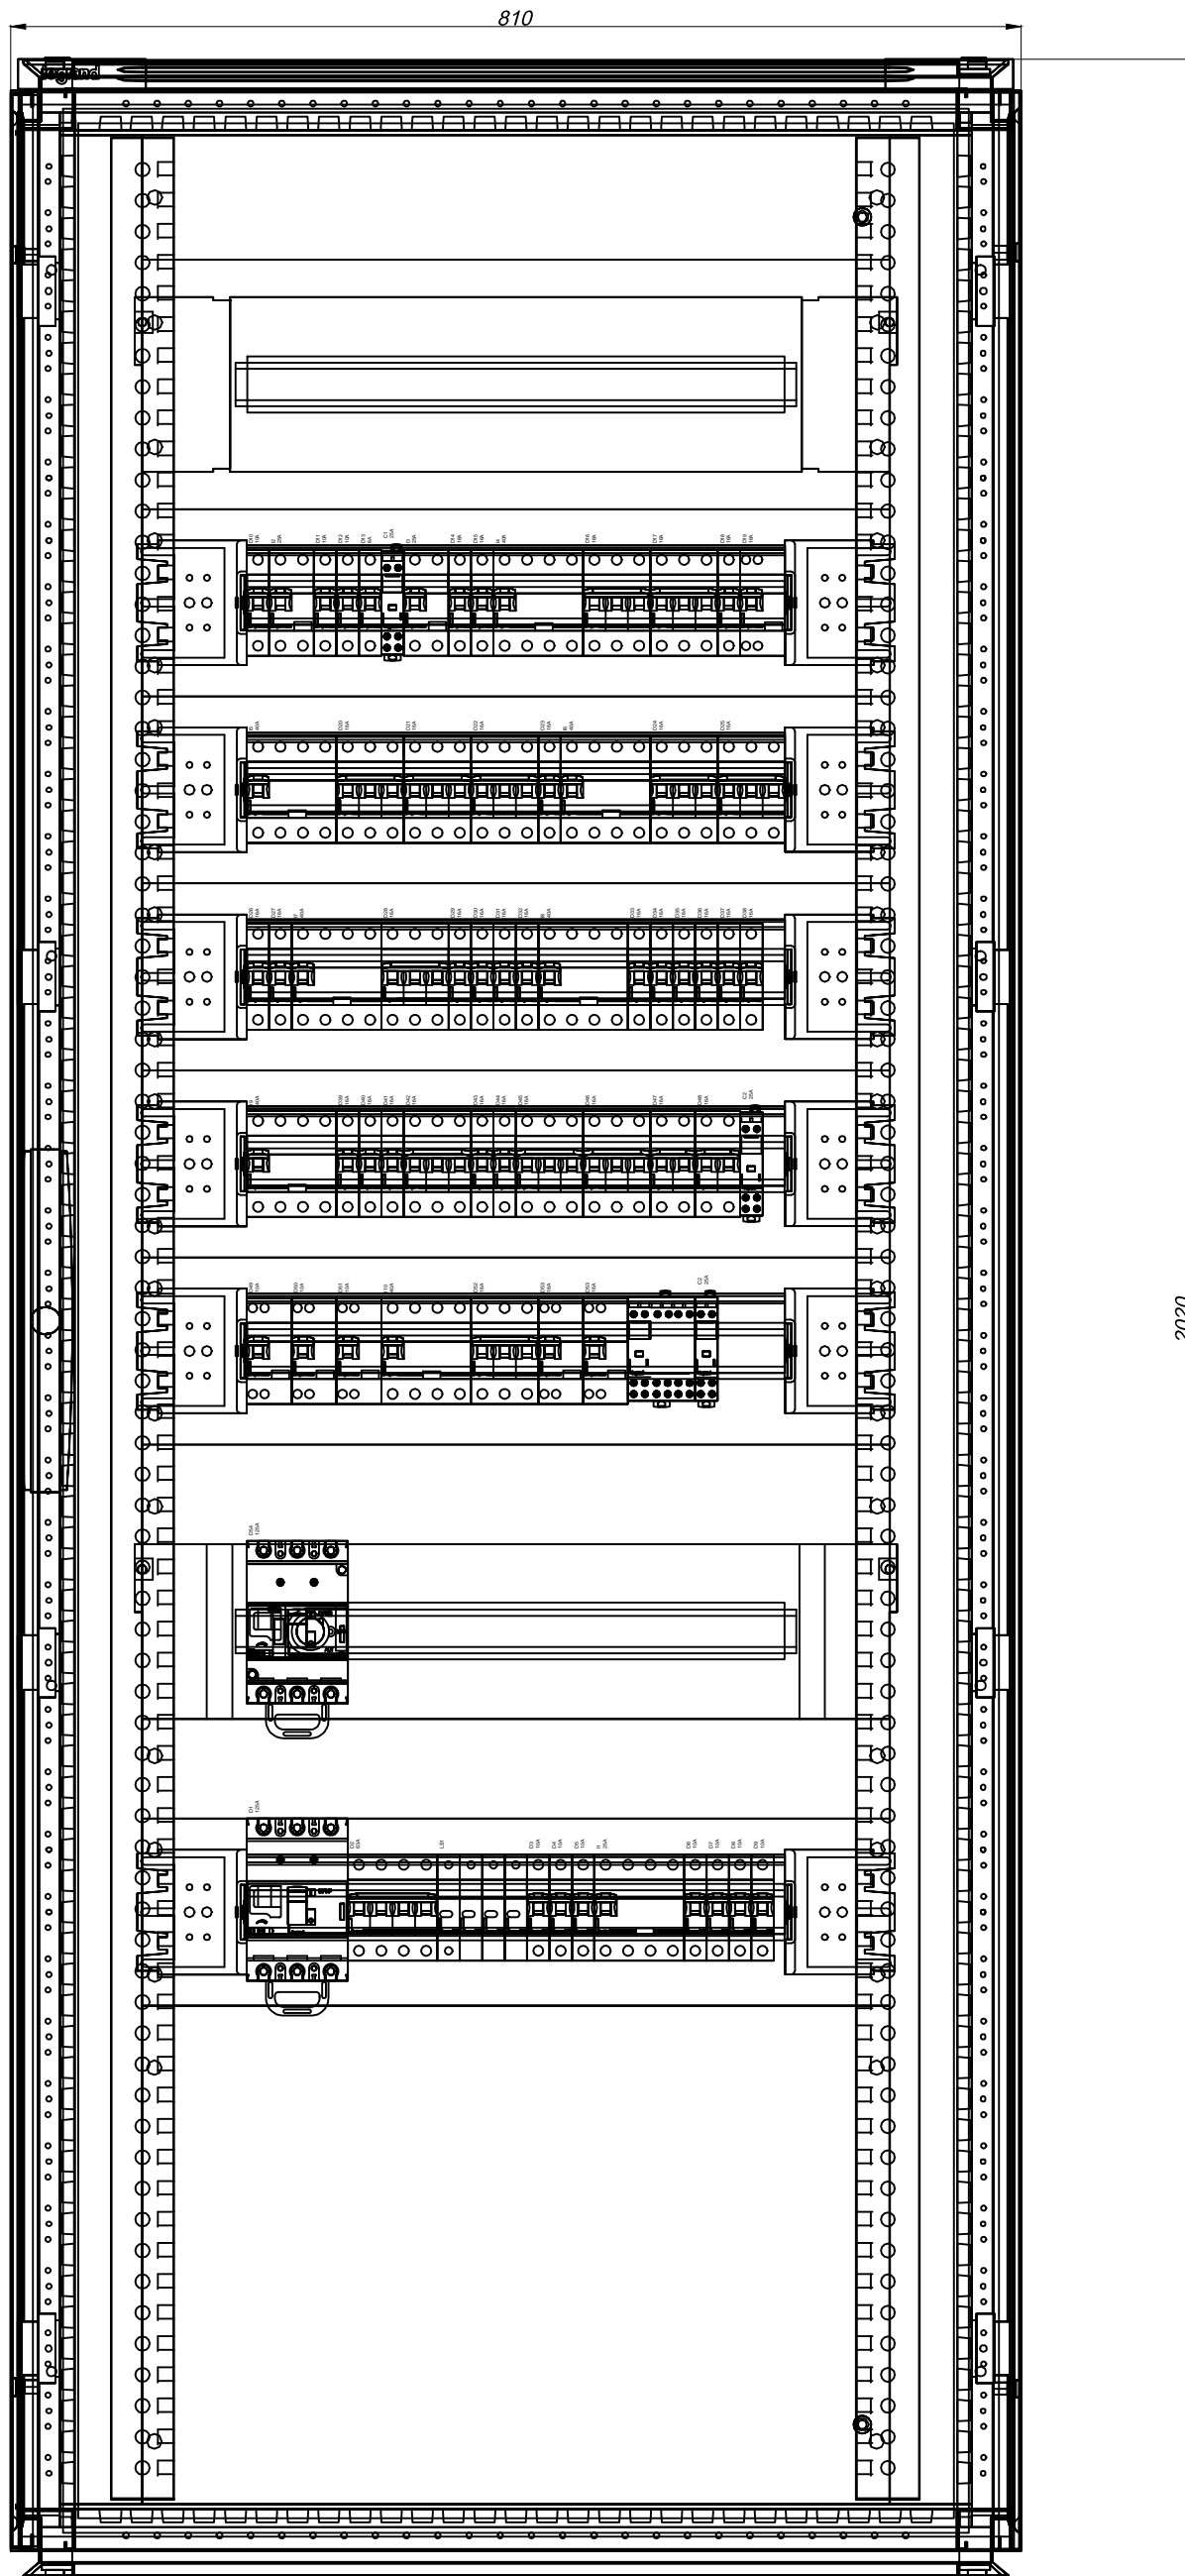

Balástya, Széchenyi utca 1

FE-Főelosztó nézeti terv

| | | | | | |
|---------------|---------------|----------------|-----------------------|-------------|-------|
| Projekt száma | SZEL_2016_182 | Tervezői szám: | V-T 06-0733/H-1831/09 | | |
| Tervszám: | 02_EL | | | | |
| Dátum: | 2016.11.24 | Tervező: | Szalóki Tamás | Fólia száma | 9 / 9 |