
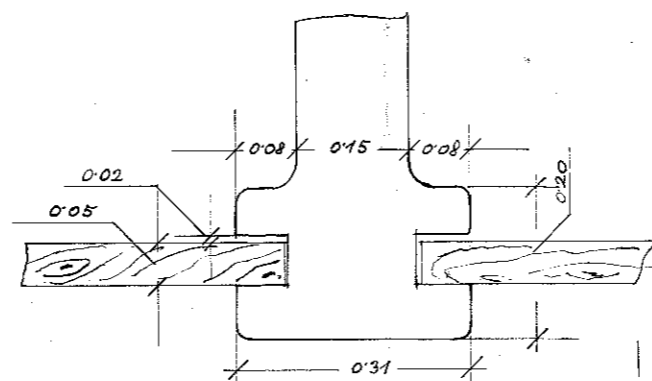


ISTÁLLÓK ÉS CSELEDLAKÁS TERVE.


GAZDASÁGI ISKOLÁHOZ.

MÉRETARÁNY 1:100.

NEZET.

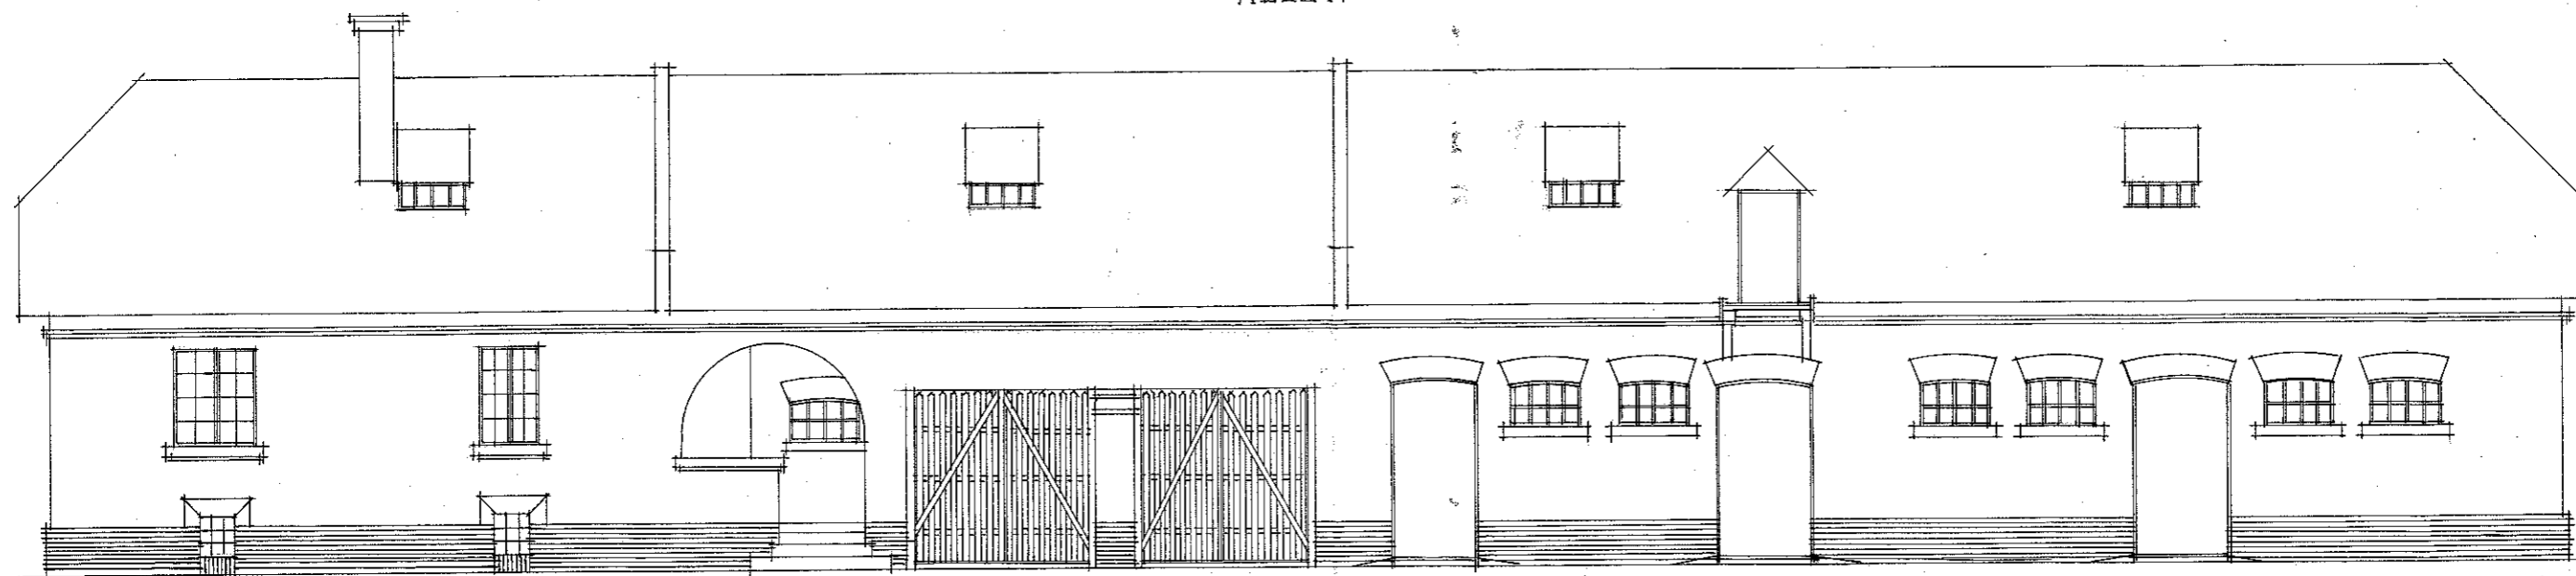


th 1.80 + 0.15 + 2.00 + 0.15
szűk
szűk

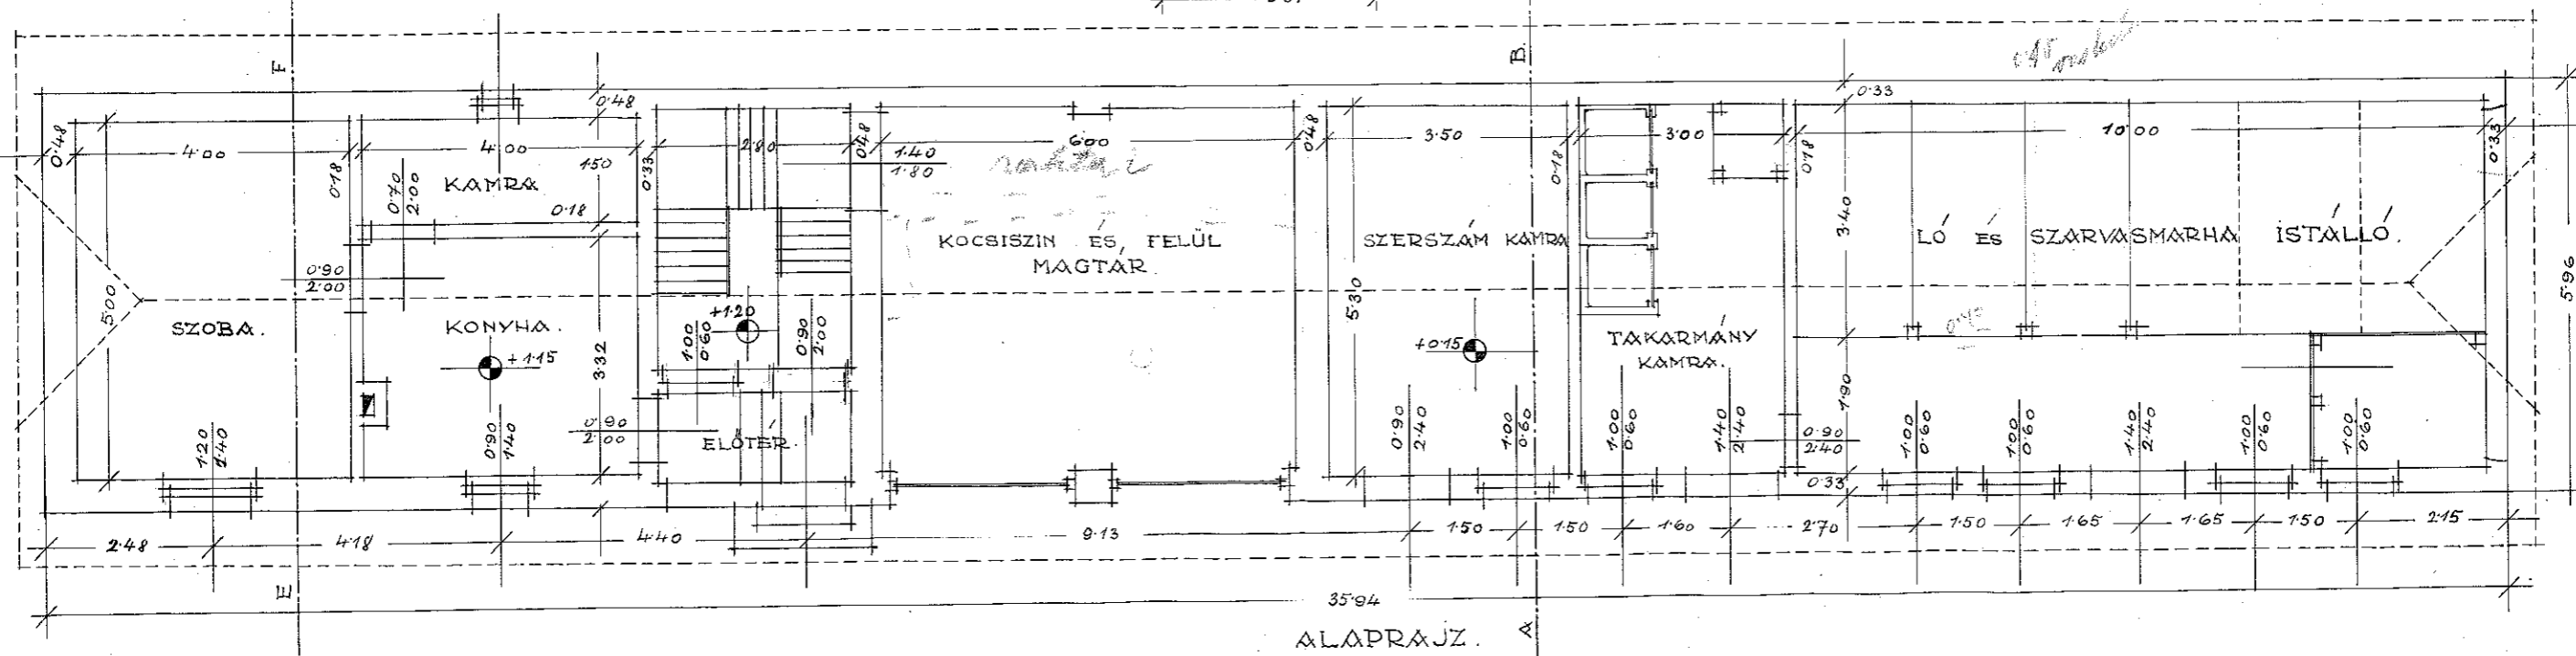


ALAPRAJZ.


GAZDASÁGI NÉPISKOLA.

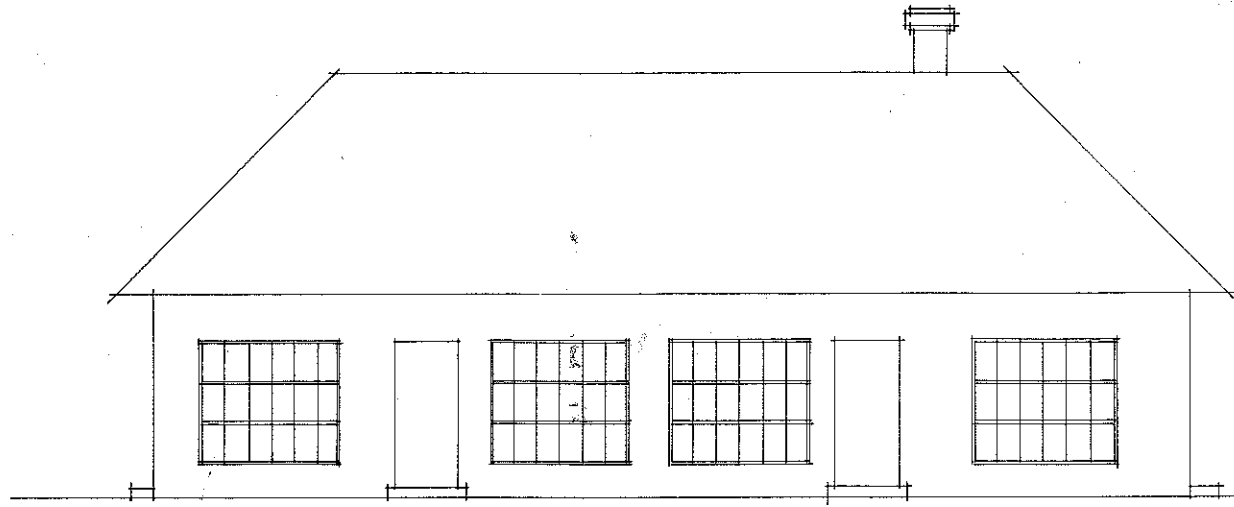

HOMLOKZAT.

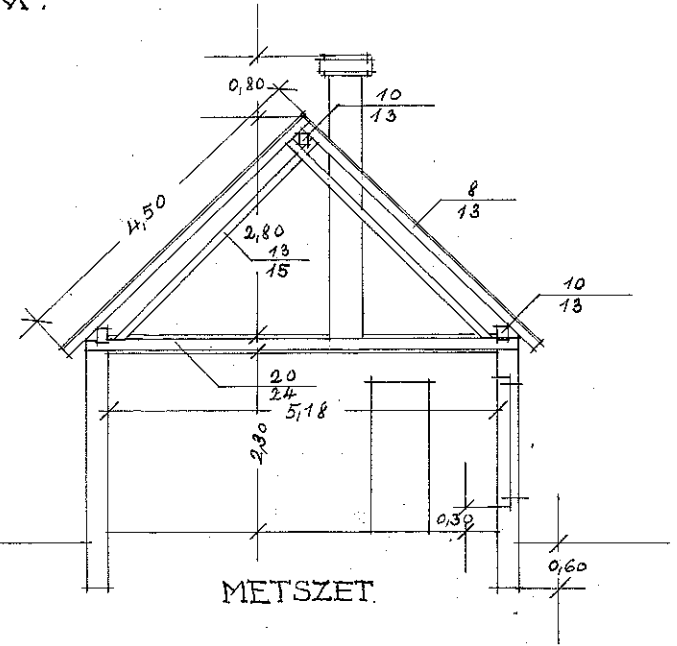



METSZET.

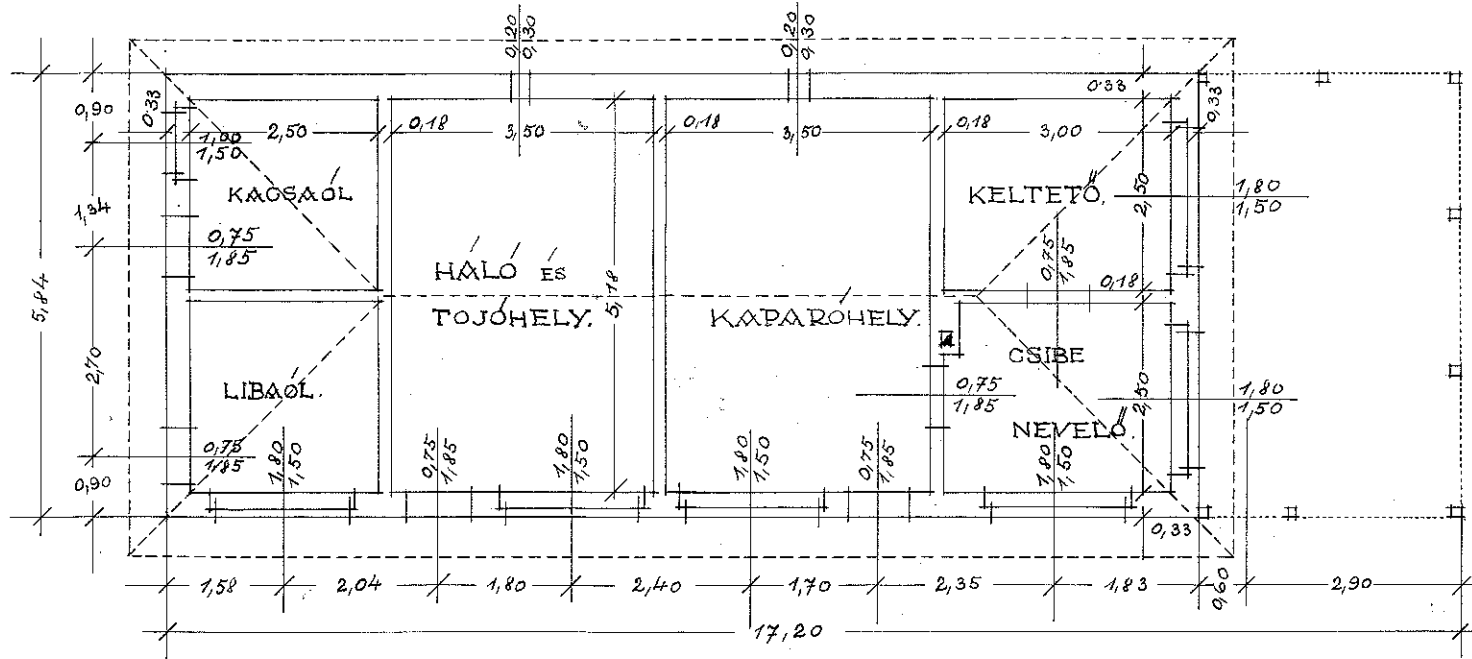



ALAPRAJZ.

BAROMFIÓL.


Handwritten signature or initials.

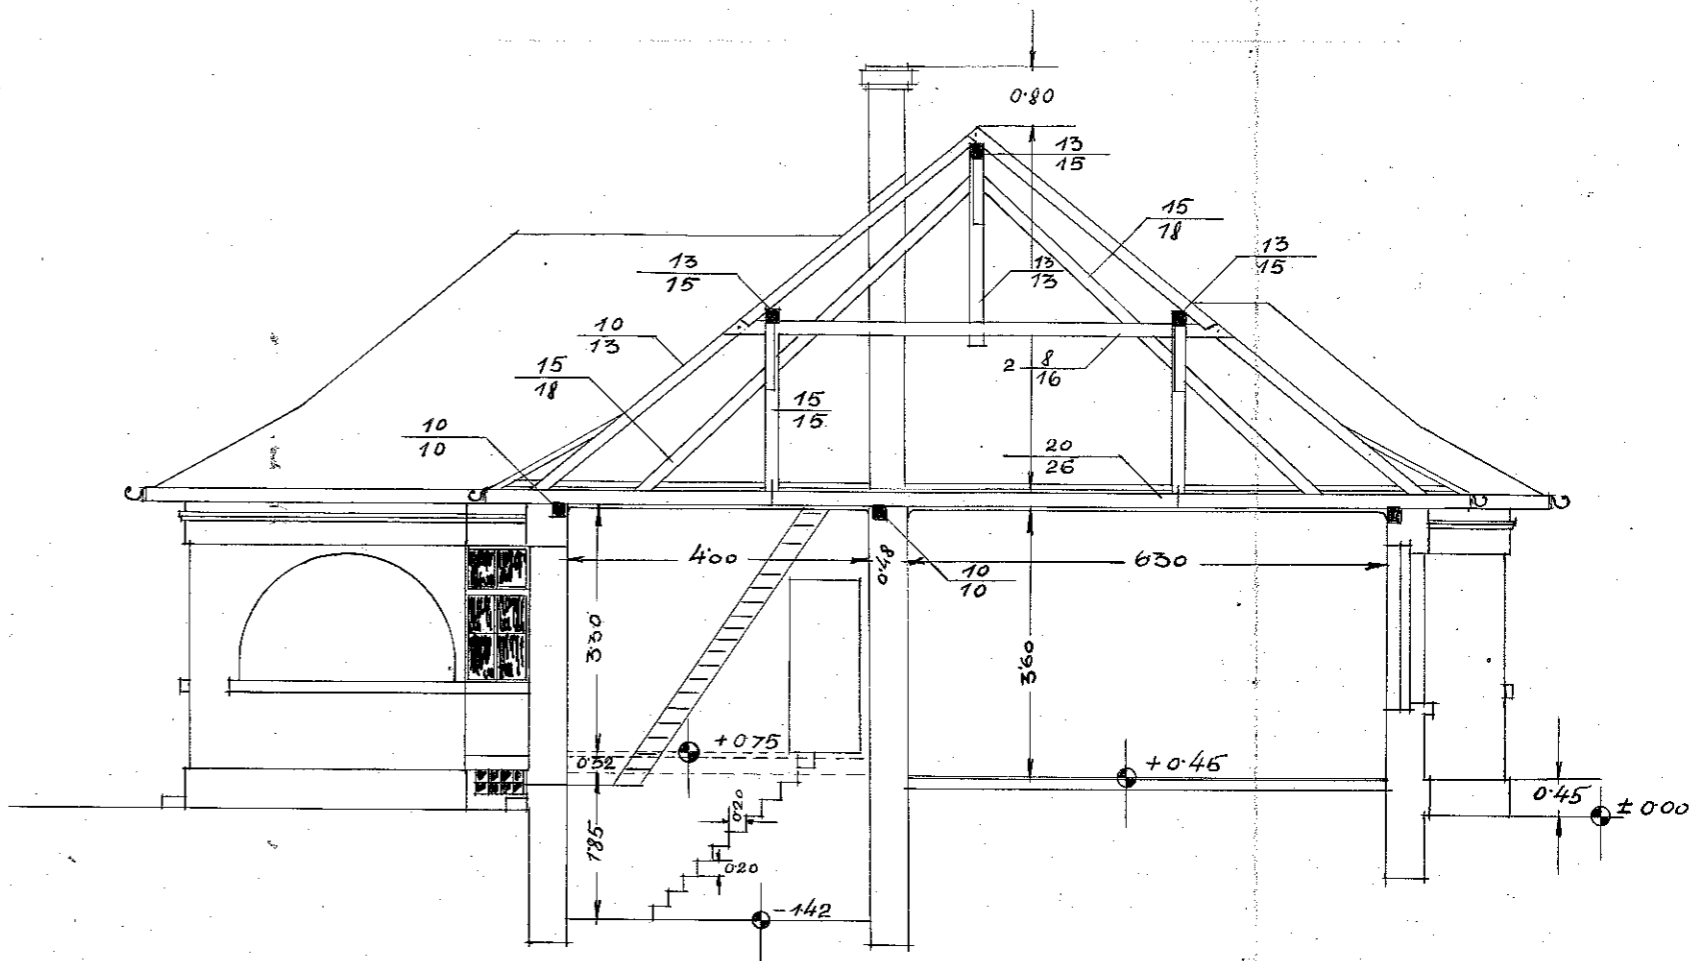
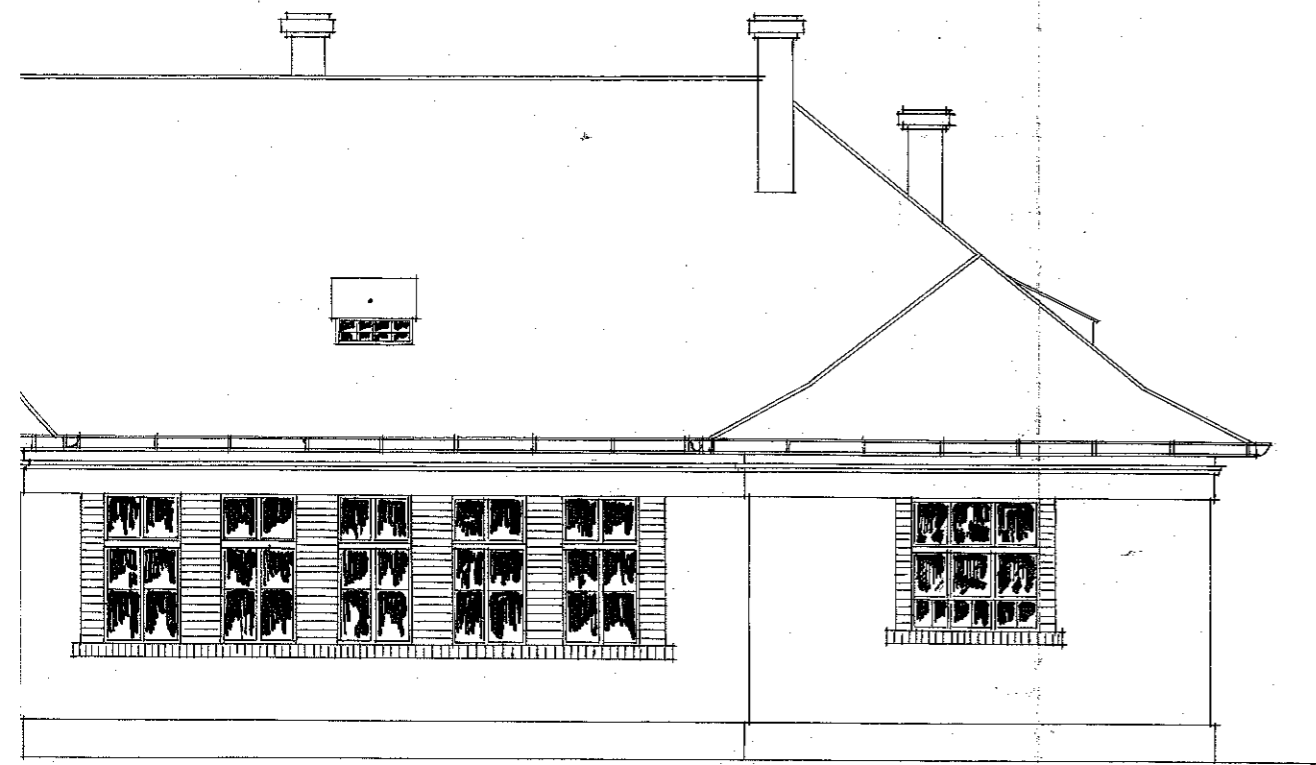


A-B METSZET

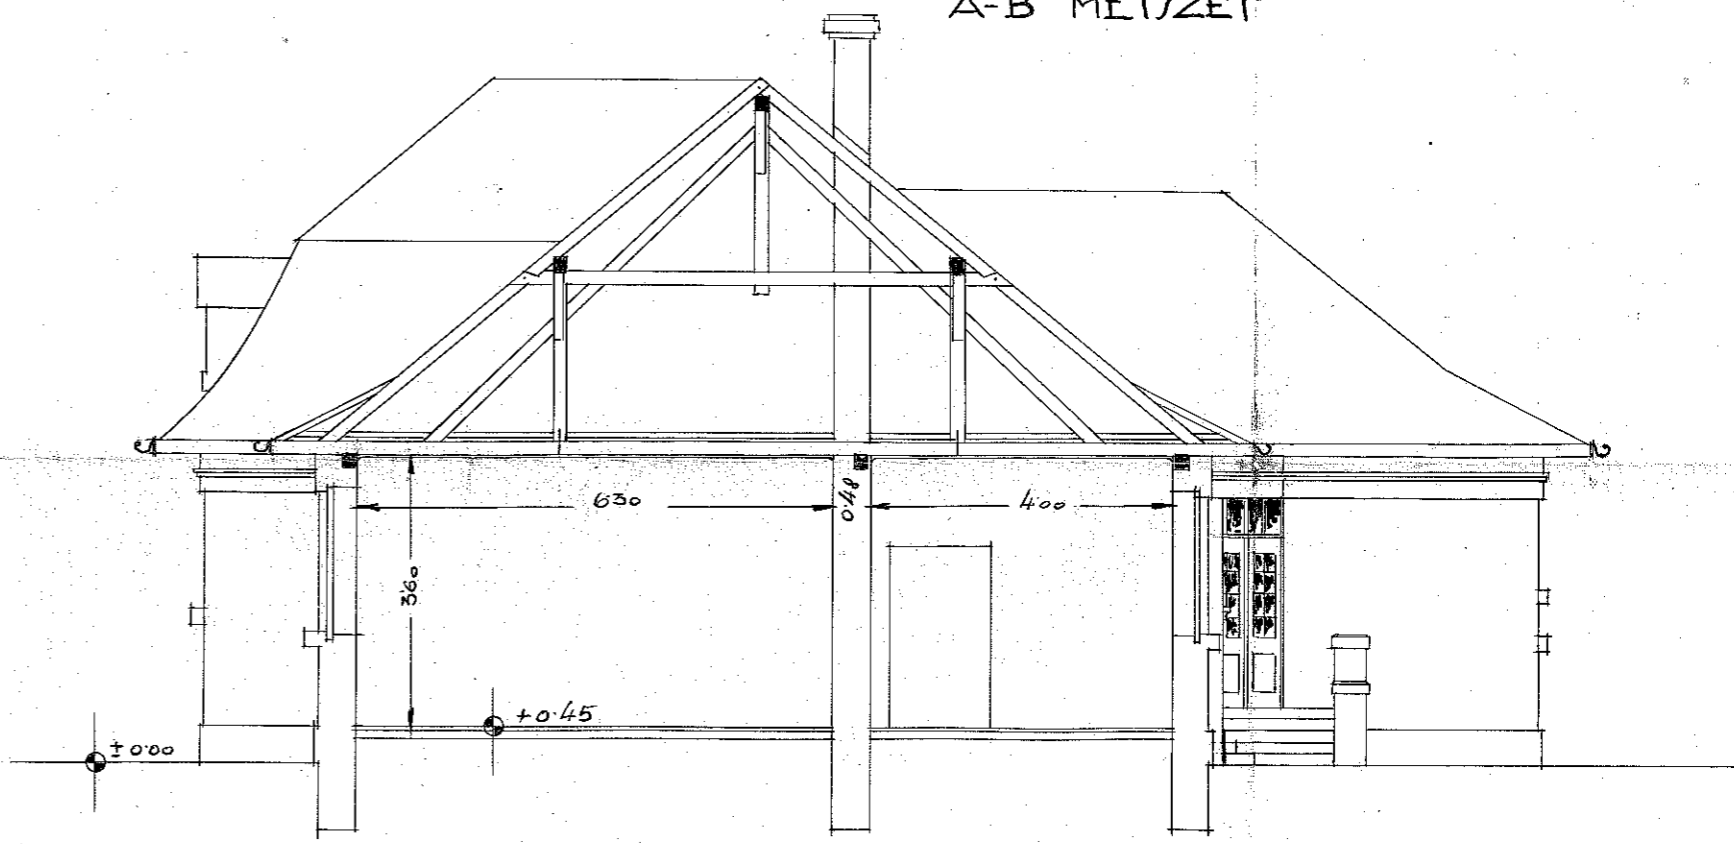
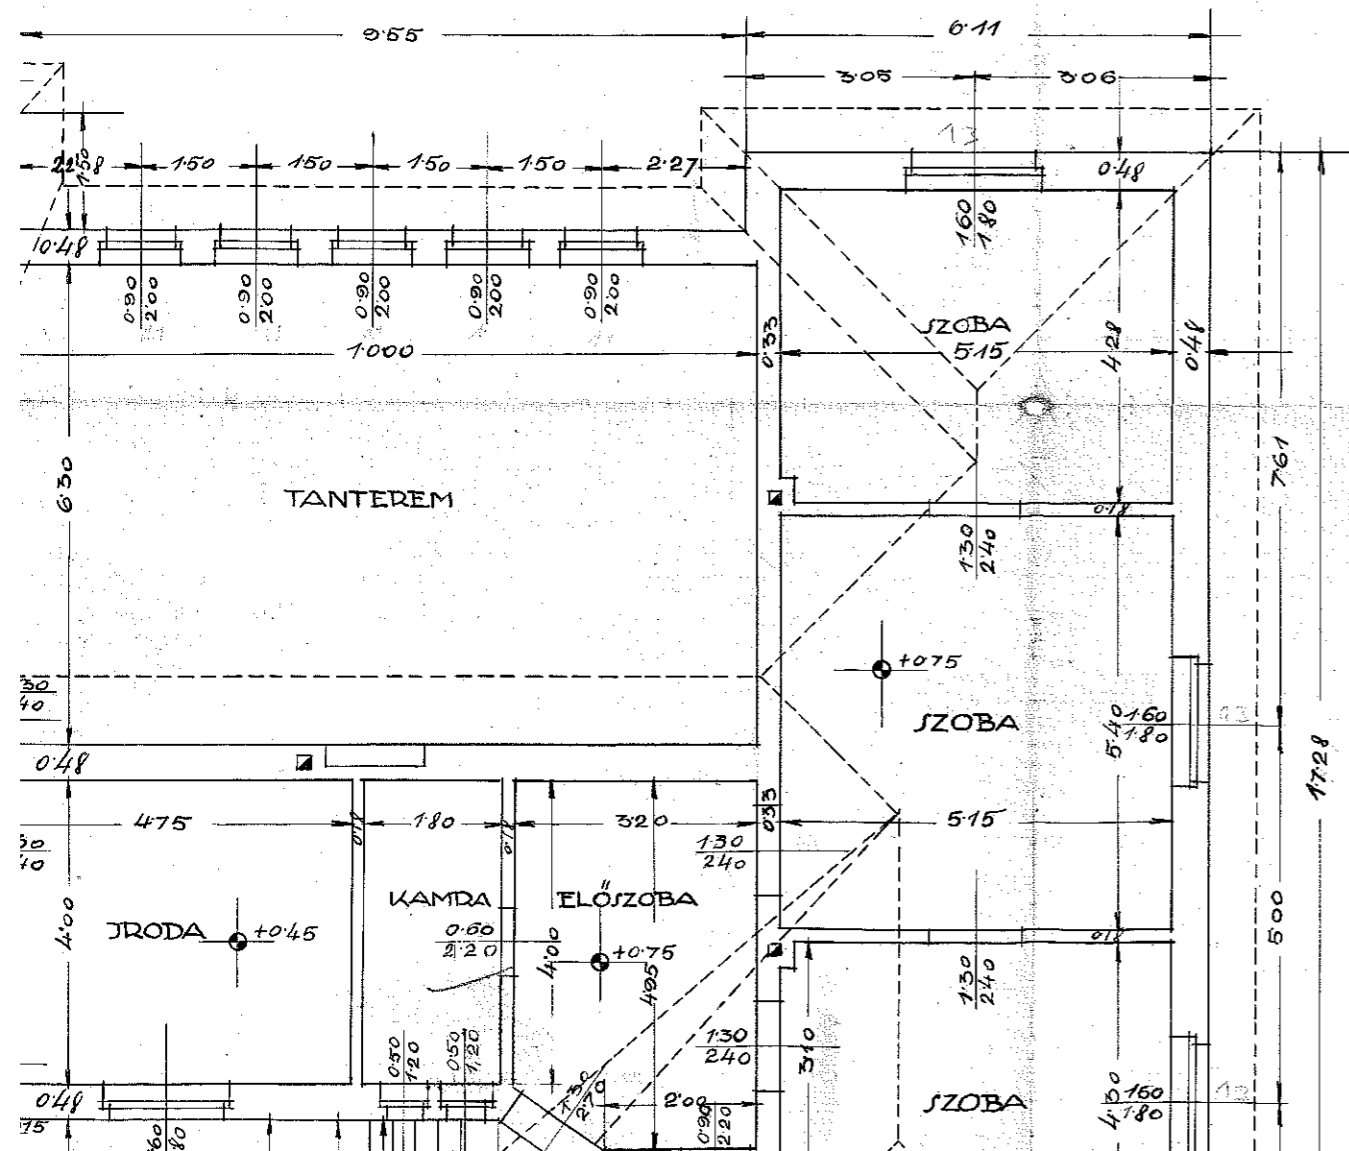


C-D METSZET.

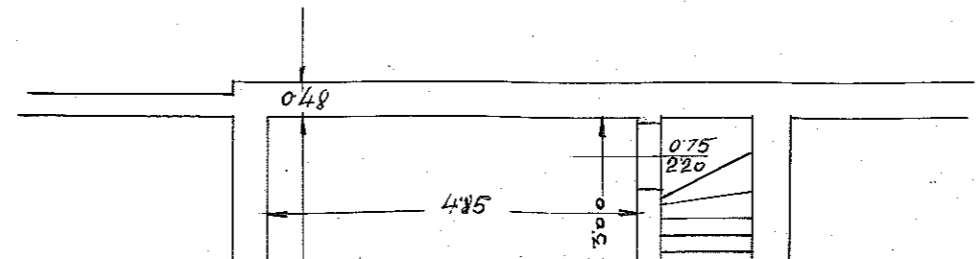


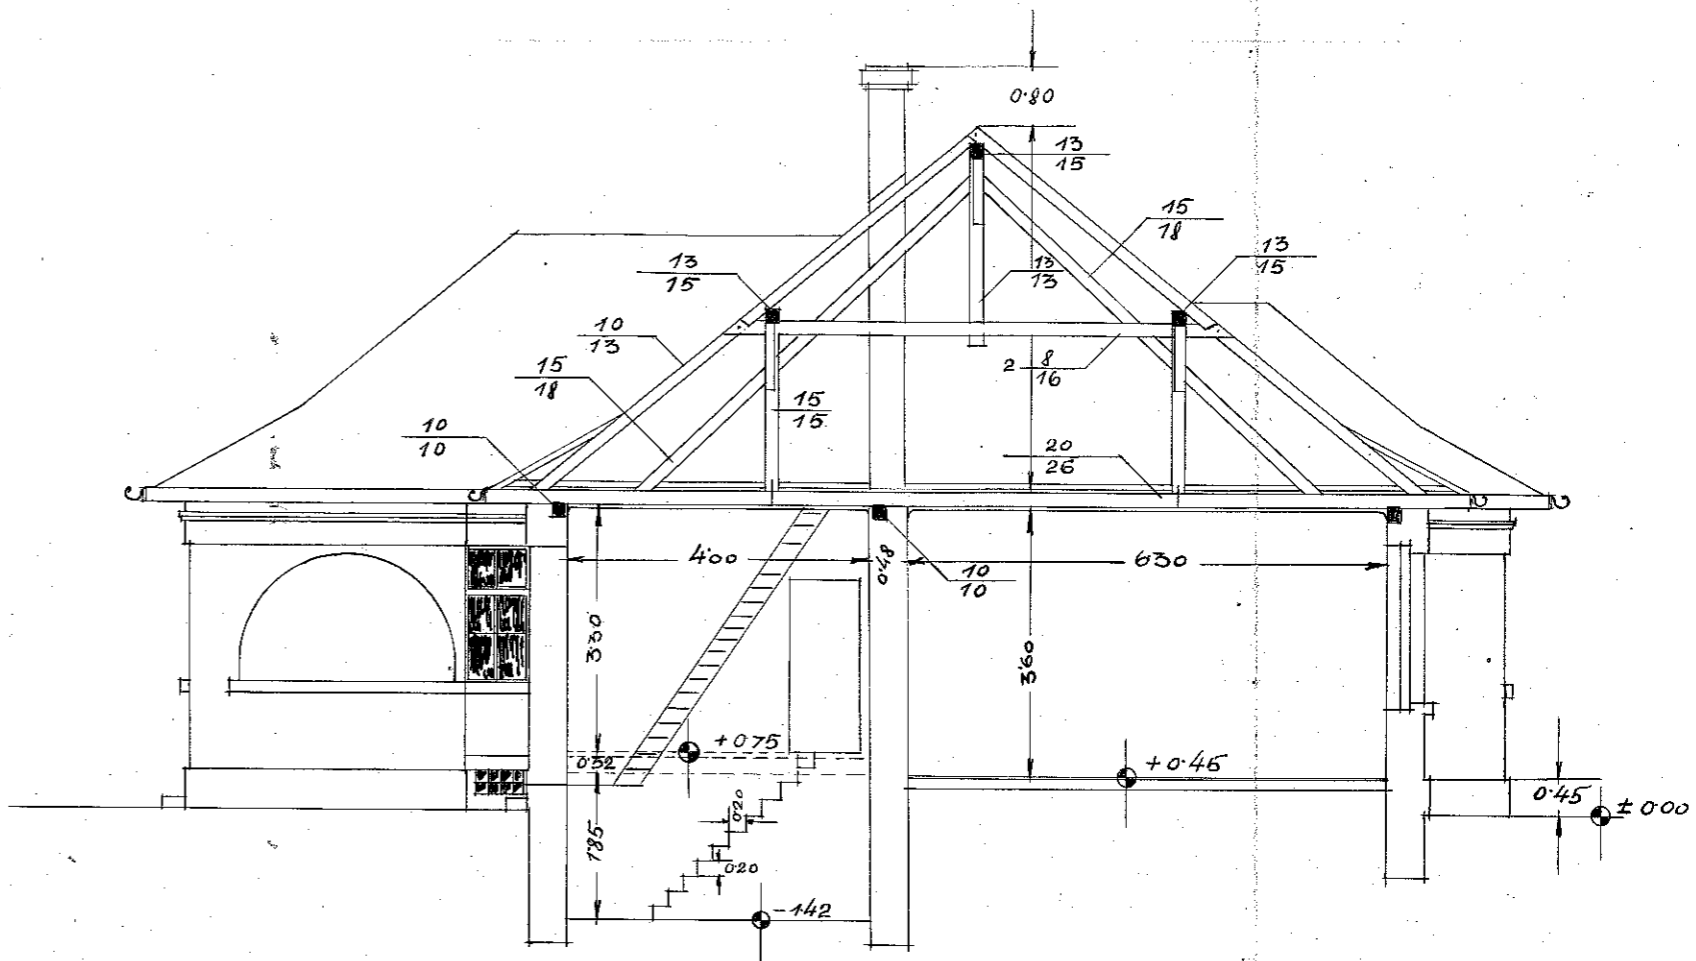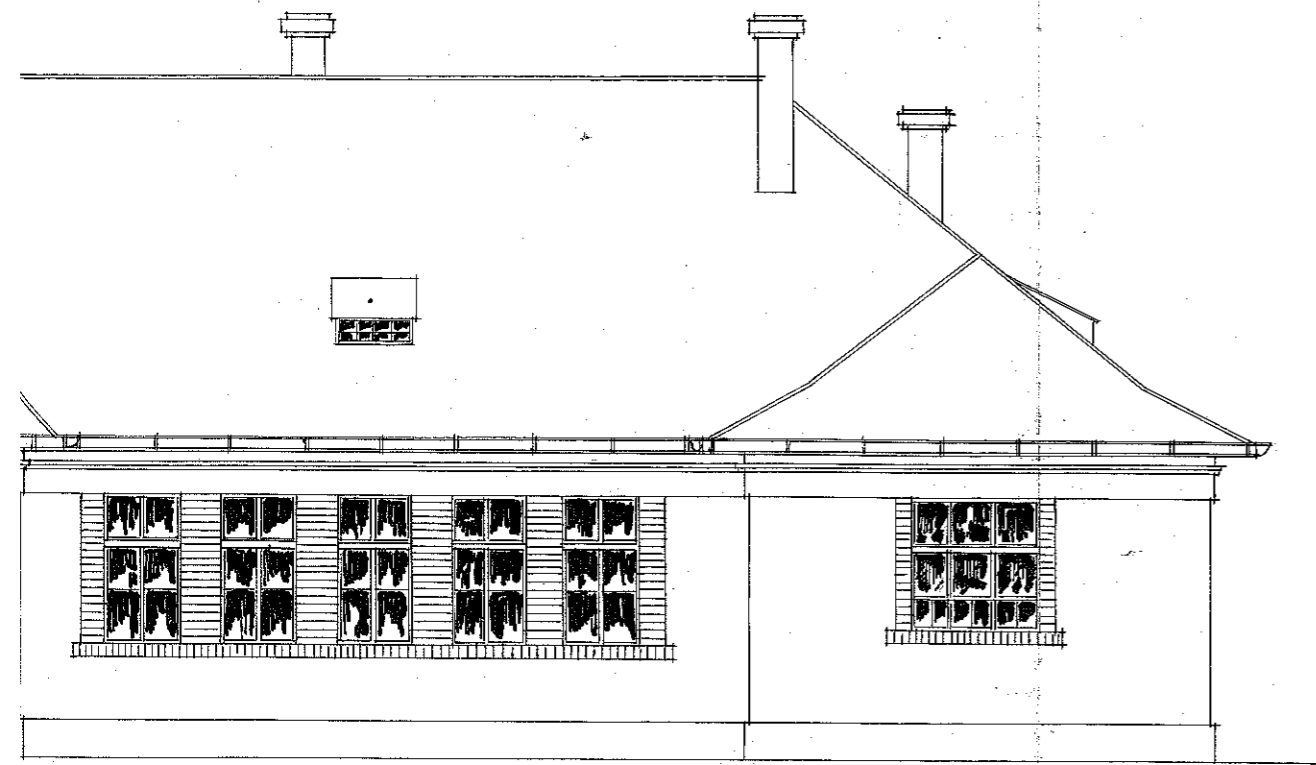


A-B METSZET

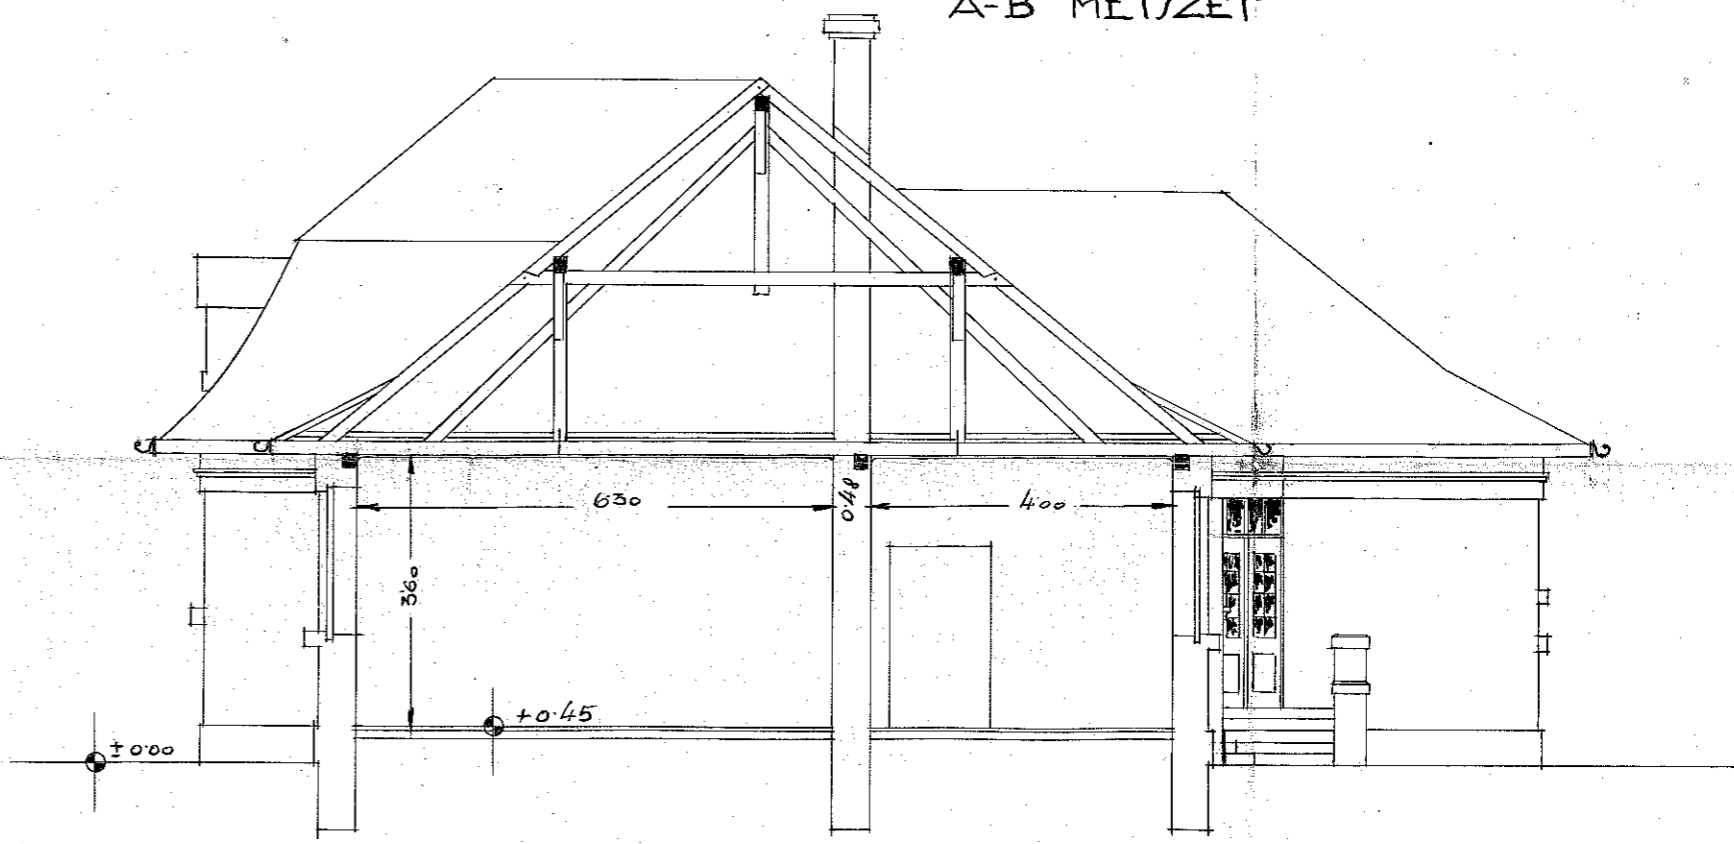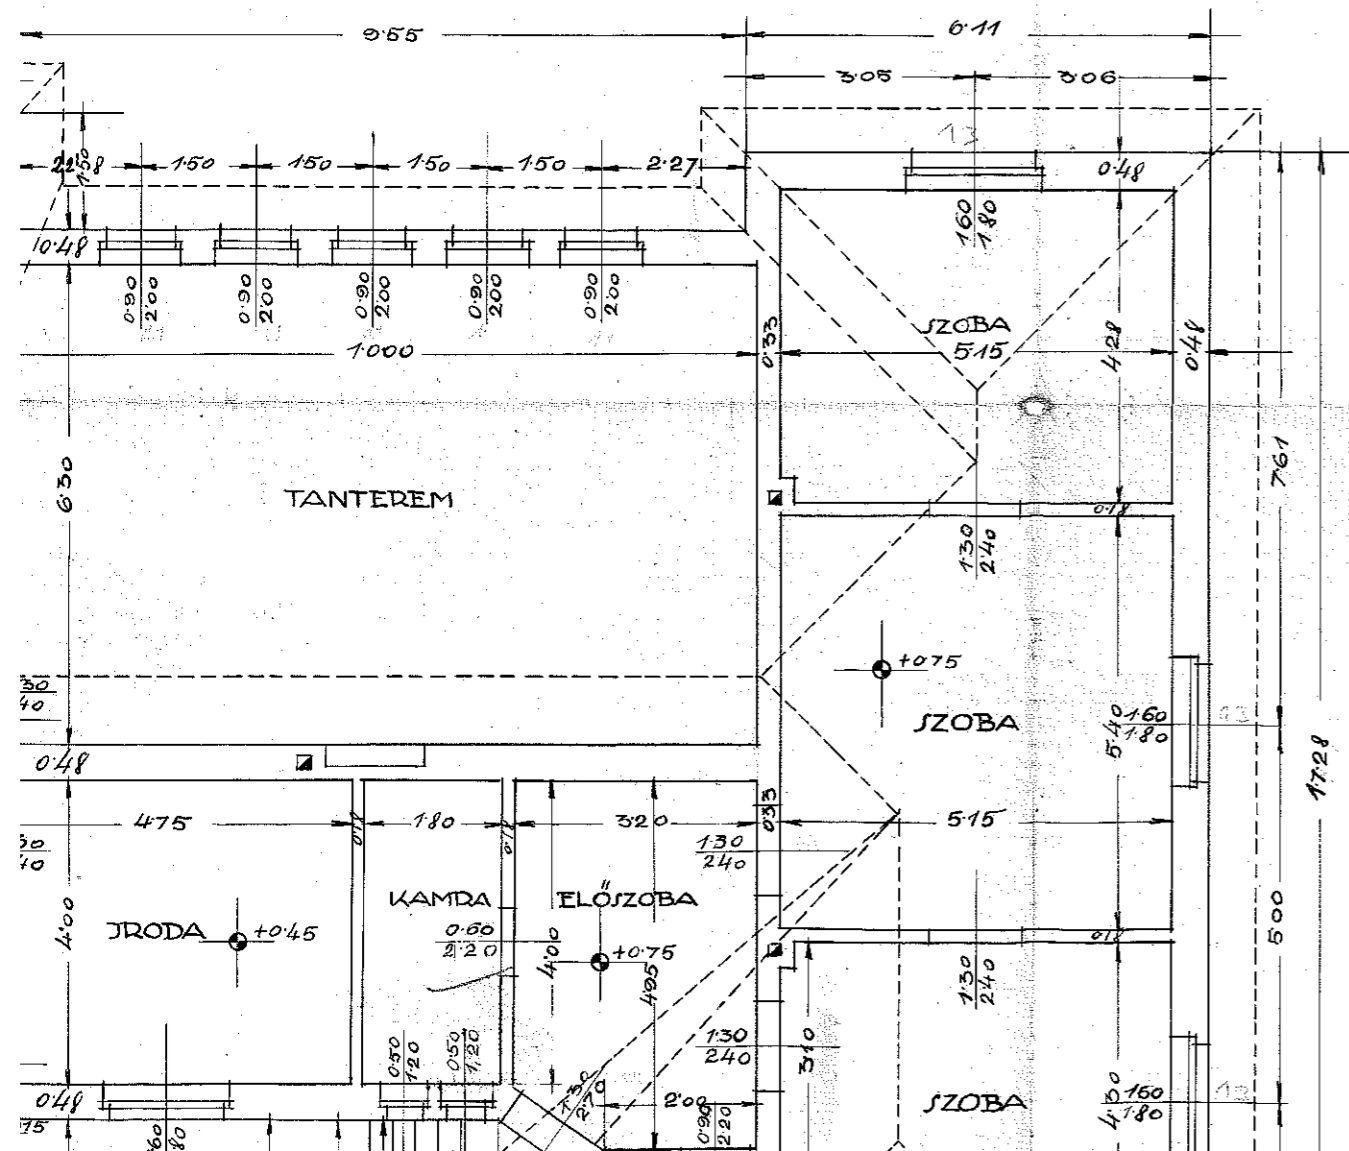

C-D METSZET.

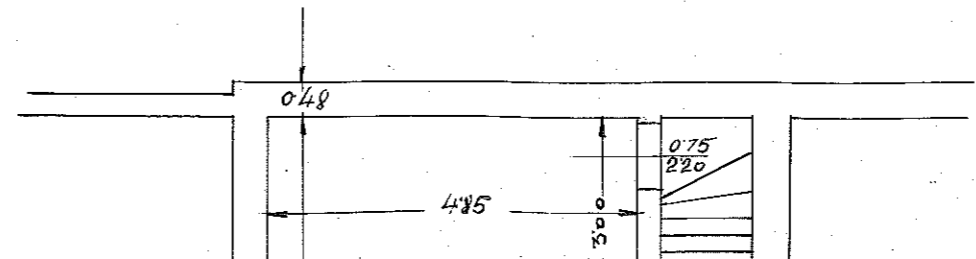

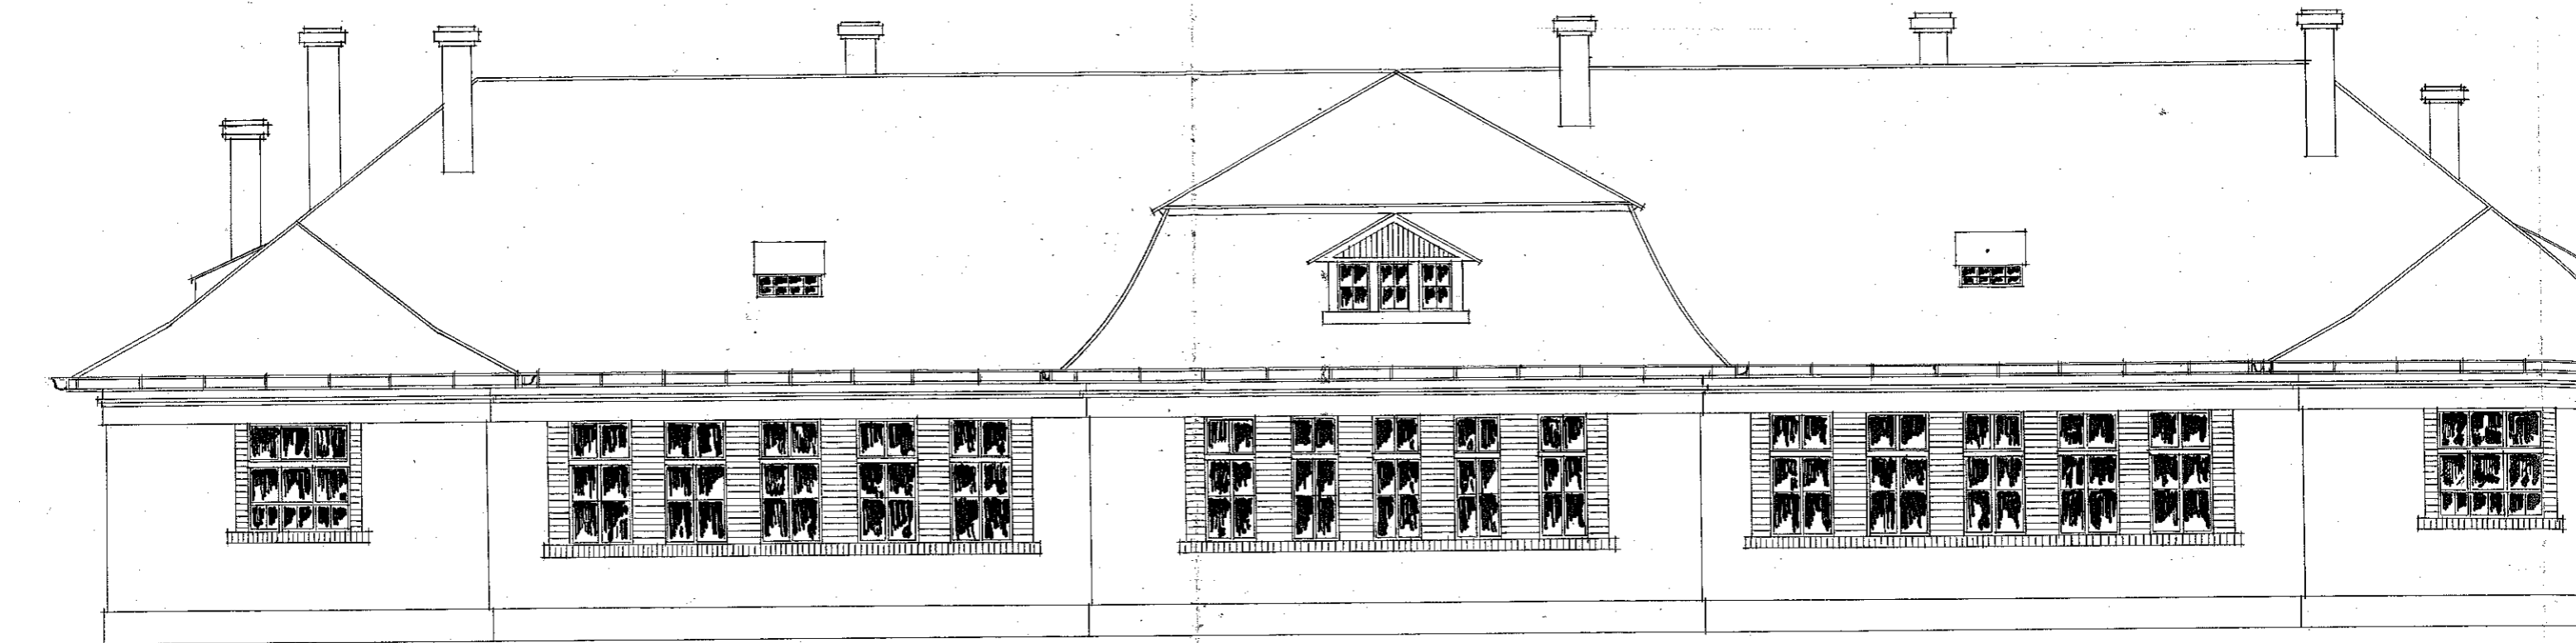

HOMLOKZAT

