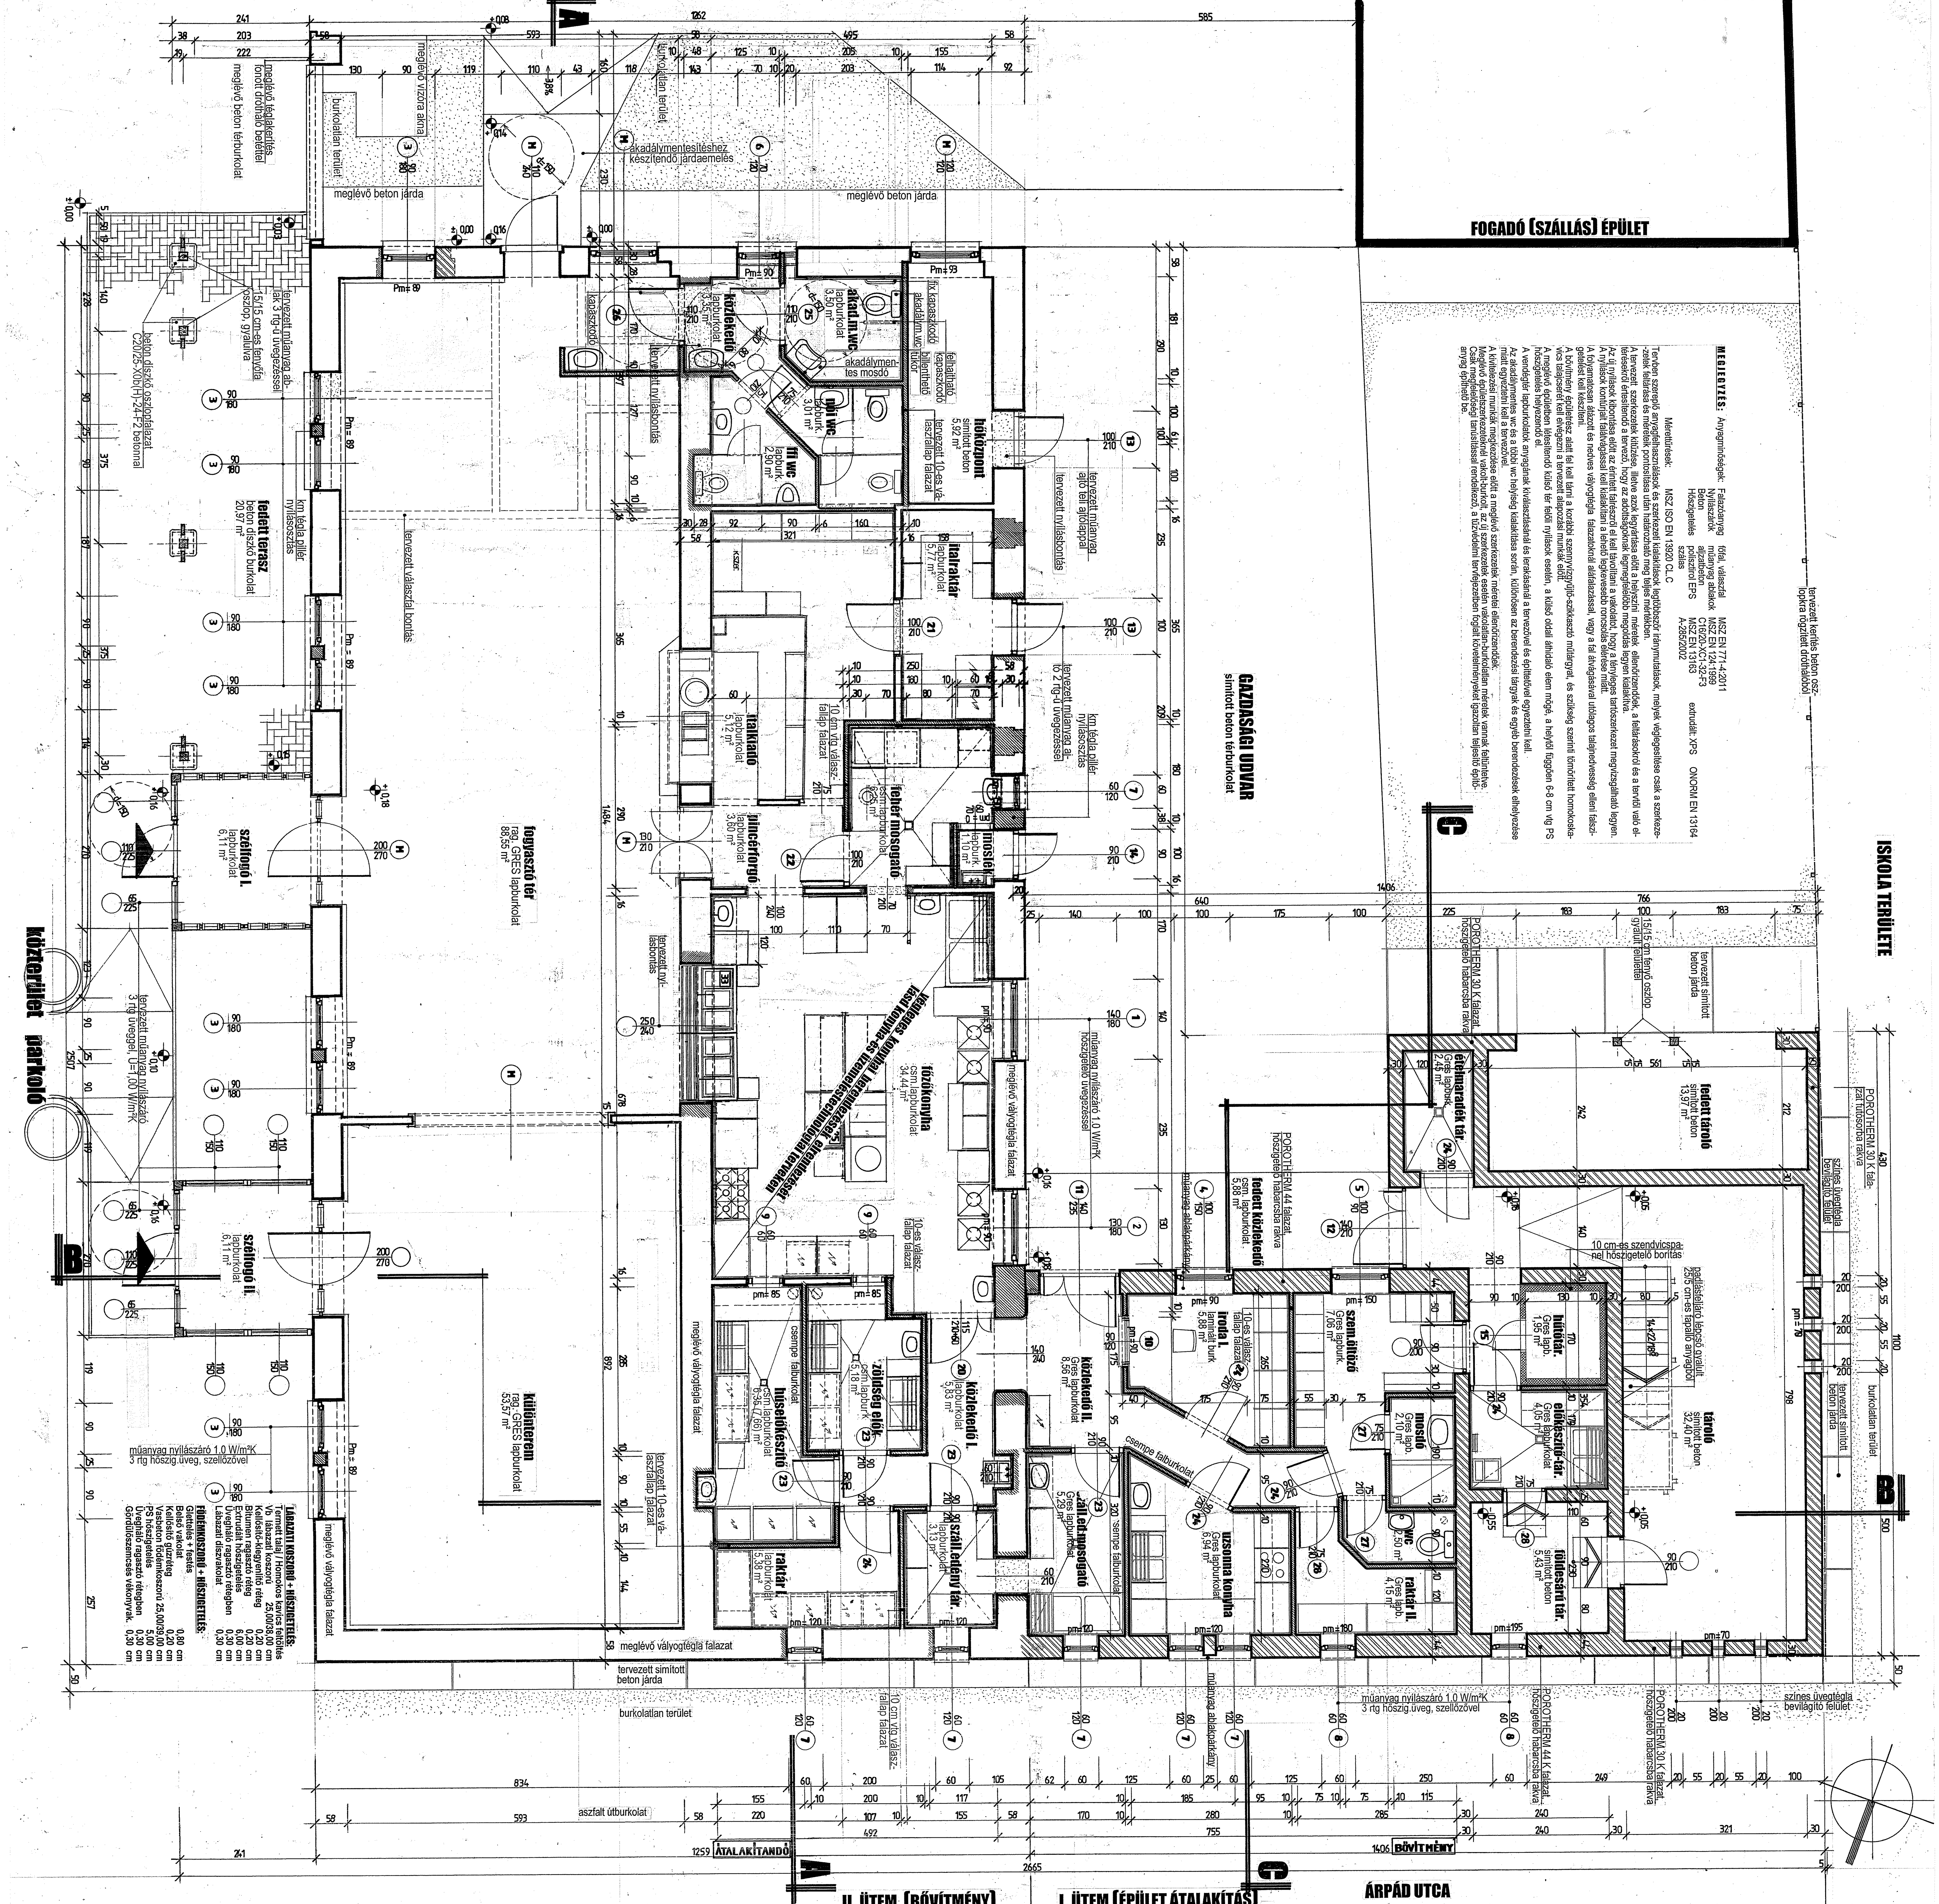

TERVEZETT MÓDOSÍTOTT ALAPRAJZI KIALAKÍTÁS M=1:50

„VADÁSZTANYA ÉTTEREM" ÁTALAKÍTÁSA ÉS BŐVÍTÉSE

BALÁSTYA, SZÉCHENYI U. 1. SZ. HRSZ.: 9

KIVITELI TERV

RAJZ MEGNEVEZÉSE: TERVEZETT FÖLDSZINTI ALAPRAJZ I-II ÜTEM	É.01
DÁTUM: 2016. NOVEMBER 25.	MÉRETARÁNY: 1:50
GENERÁL TERVEZŐ: 3D MÉRNÖKI IRODA KFT, KÉPVISELŐ: DÉKÁNY ISTVÁN ÉPÍTÉSZ TERVEZŐ, 6723 SZEGED, HONT FERENC U. 4/A I/5. SZ.	ÉPÍTTETŐ: BALÁSTYA KÖZSÉGI ÖNKORMÁNYZAT, KÉPVISELŐ: UJVÁRI LÁSZLÓ POLGÁRMESTER, 6764 BALÁSTYA, RÁKÓCZI U. 5. SZ.
ÉPÍTÉSZ TERVEZŐ: DÉKÁNY ISTVÁN OKL.ÉPÍTÉSZMÉRNÖK, É 06 0369, 6762 SÁNDORFALVA, BRASSÓI U. 2. SZ.	TARTÓSZERKEZETI TERVEZŐ: MÉSZÁROS JÁNOS OKL.ÉPÍTŐMÉRNÖK, 06 182, 6753 SZEGED, OSTROM U. 67.
ÉPÜLETVILLAMOSSÁGI TERVEZŐ: SZALÓKI TAMÁS BIZTONSÁGTECHNIKAI MÉRNÖK, V-T 06 0733/H-1831/09, 6721 SZEGED, SZILÁGYI U. 8.	ÉPÜLETGÉPÉSZETI TERVEZŐ: KOZMA TIBOR OKL.GÉPÉSZMÉRNÖK, 06-0817 / 06-60768, 6725 SZEGED, KISFALUDY U. 54/B