



TERVEZETT B-B KERESZTMETSZETI KIALAKÍTÁS M=1:50

MEGLÉVŐ ÉPÜLET TERVEZETT TETŐSZERKEZETI ALAPRAIZ M=1:50

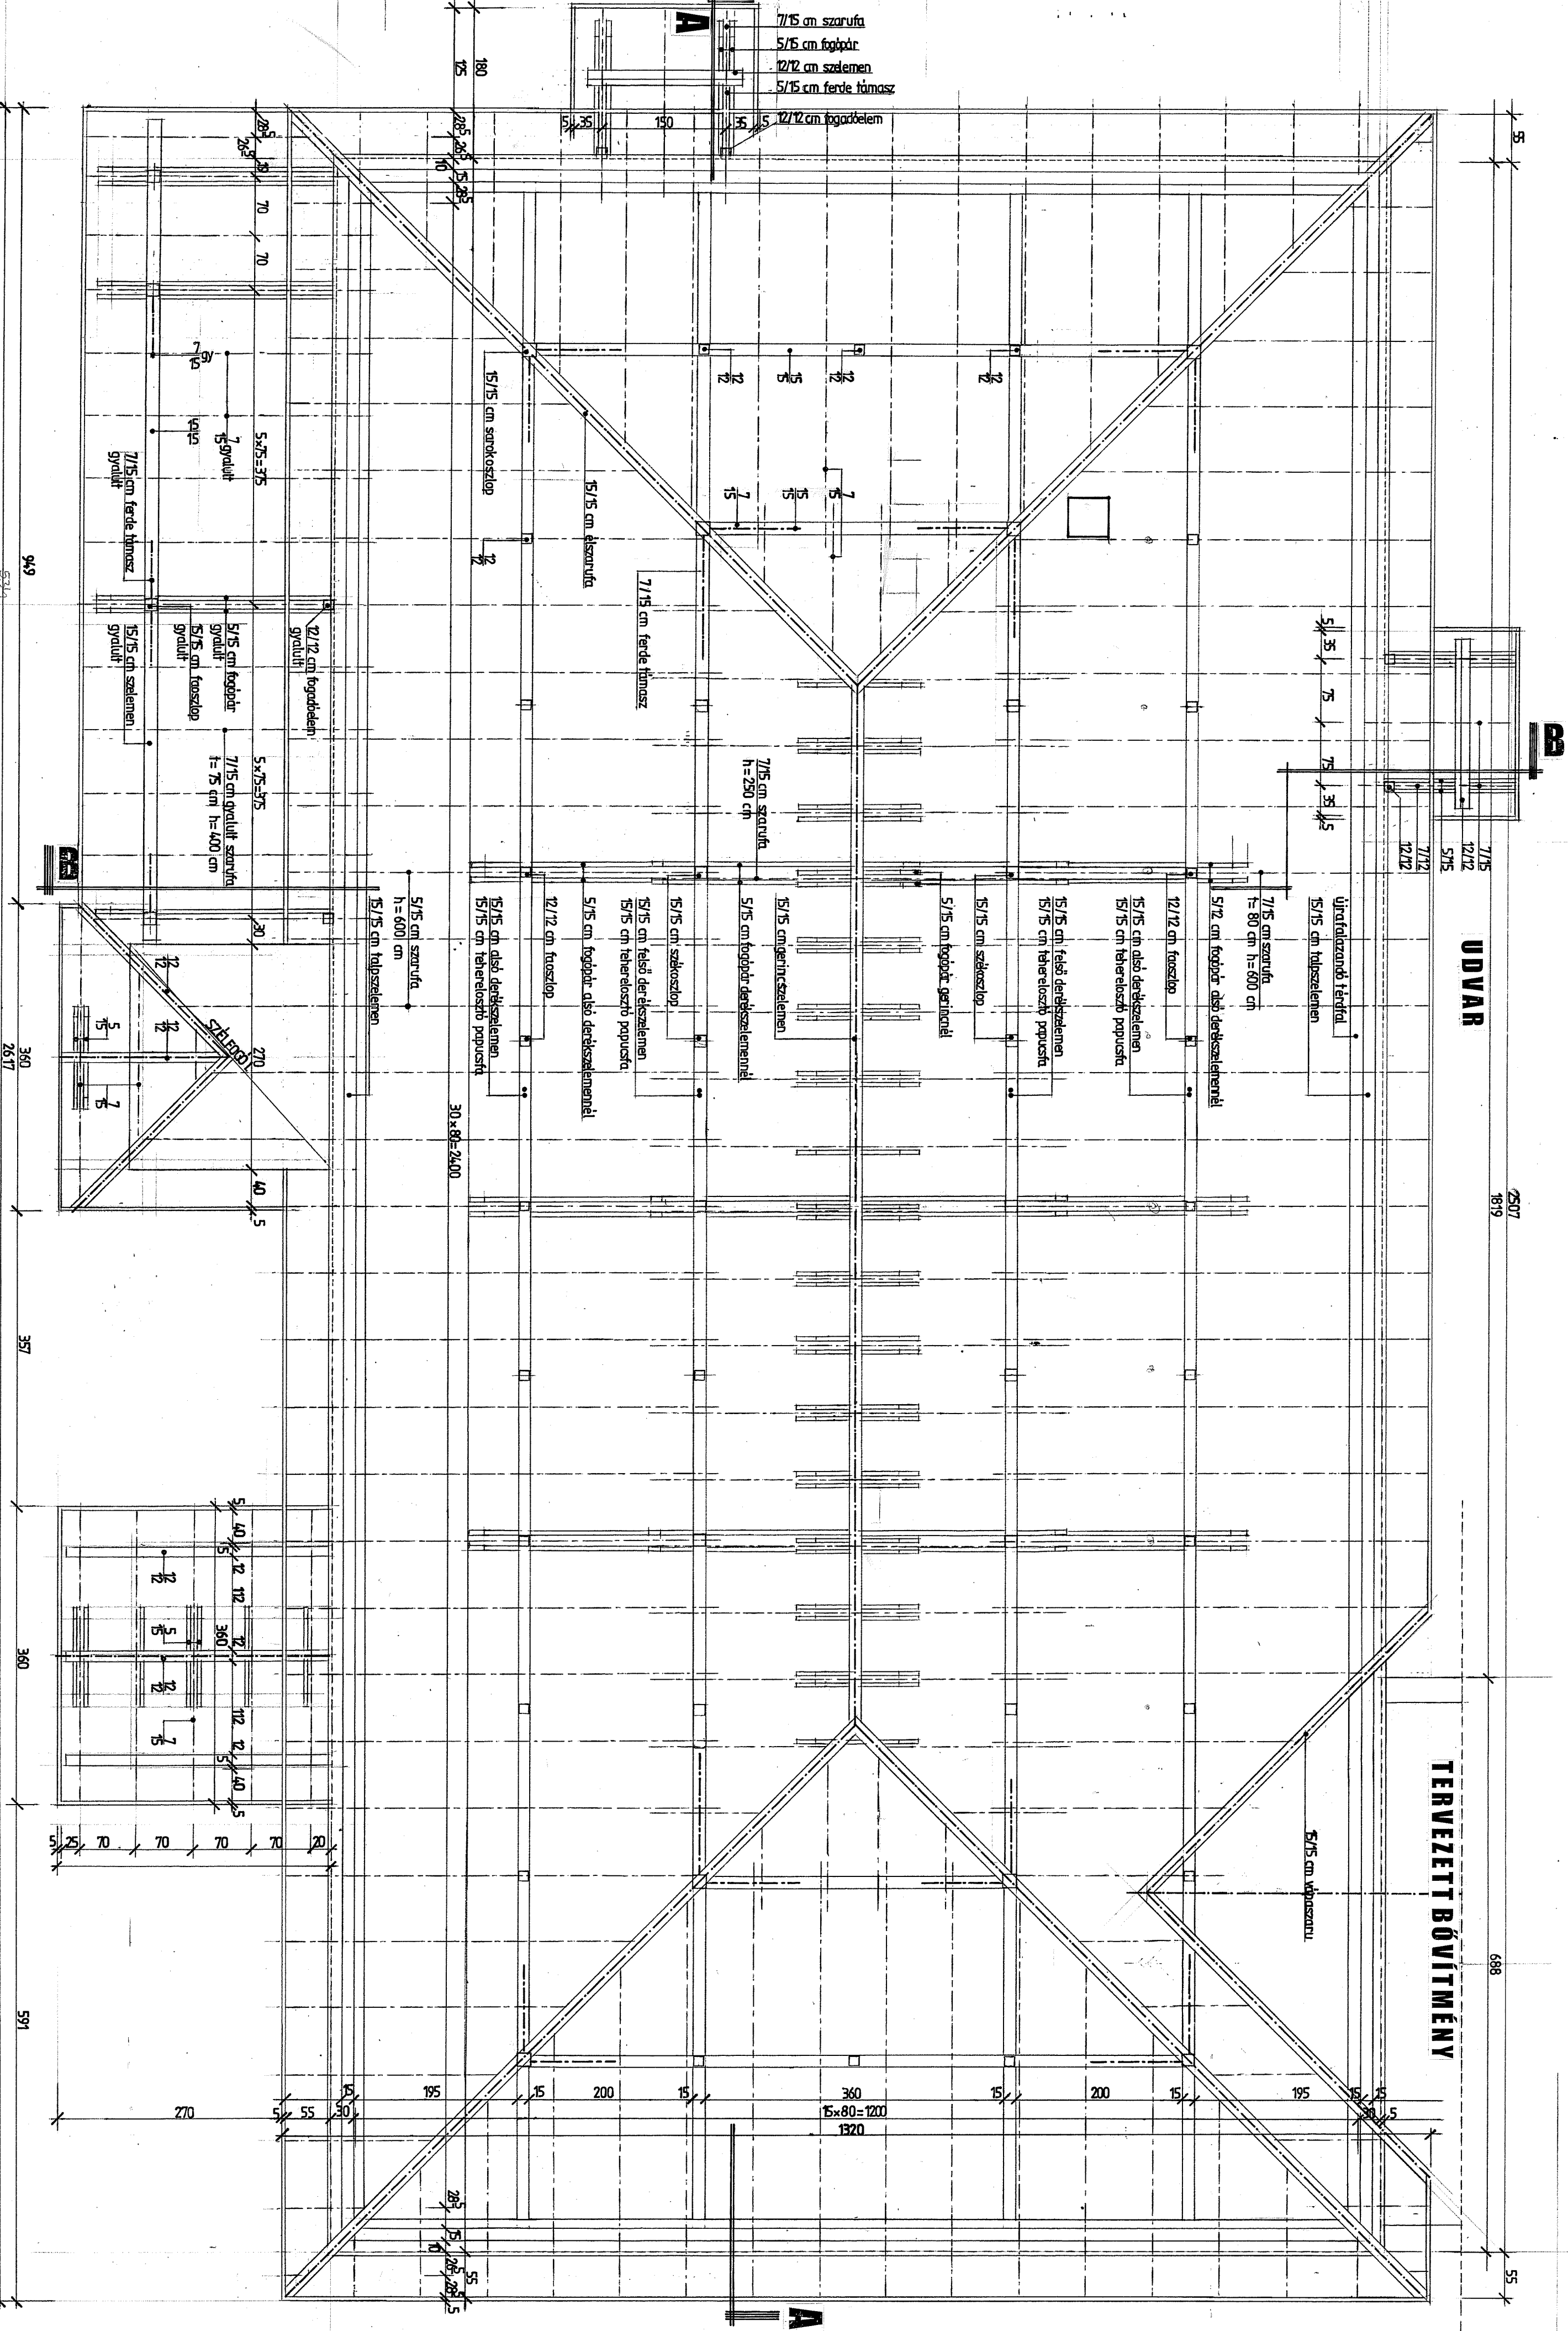

TERVEZETT A-A HOSSZMETSZETI KIALAKÍTÁS M=1:50

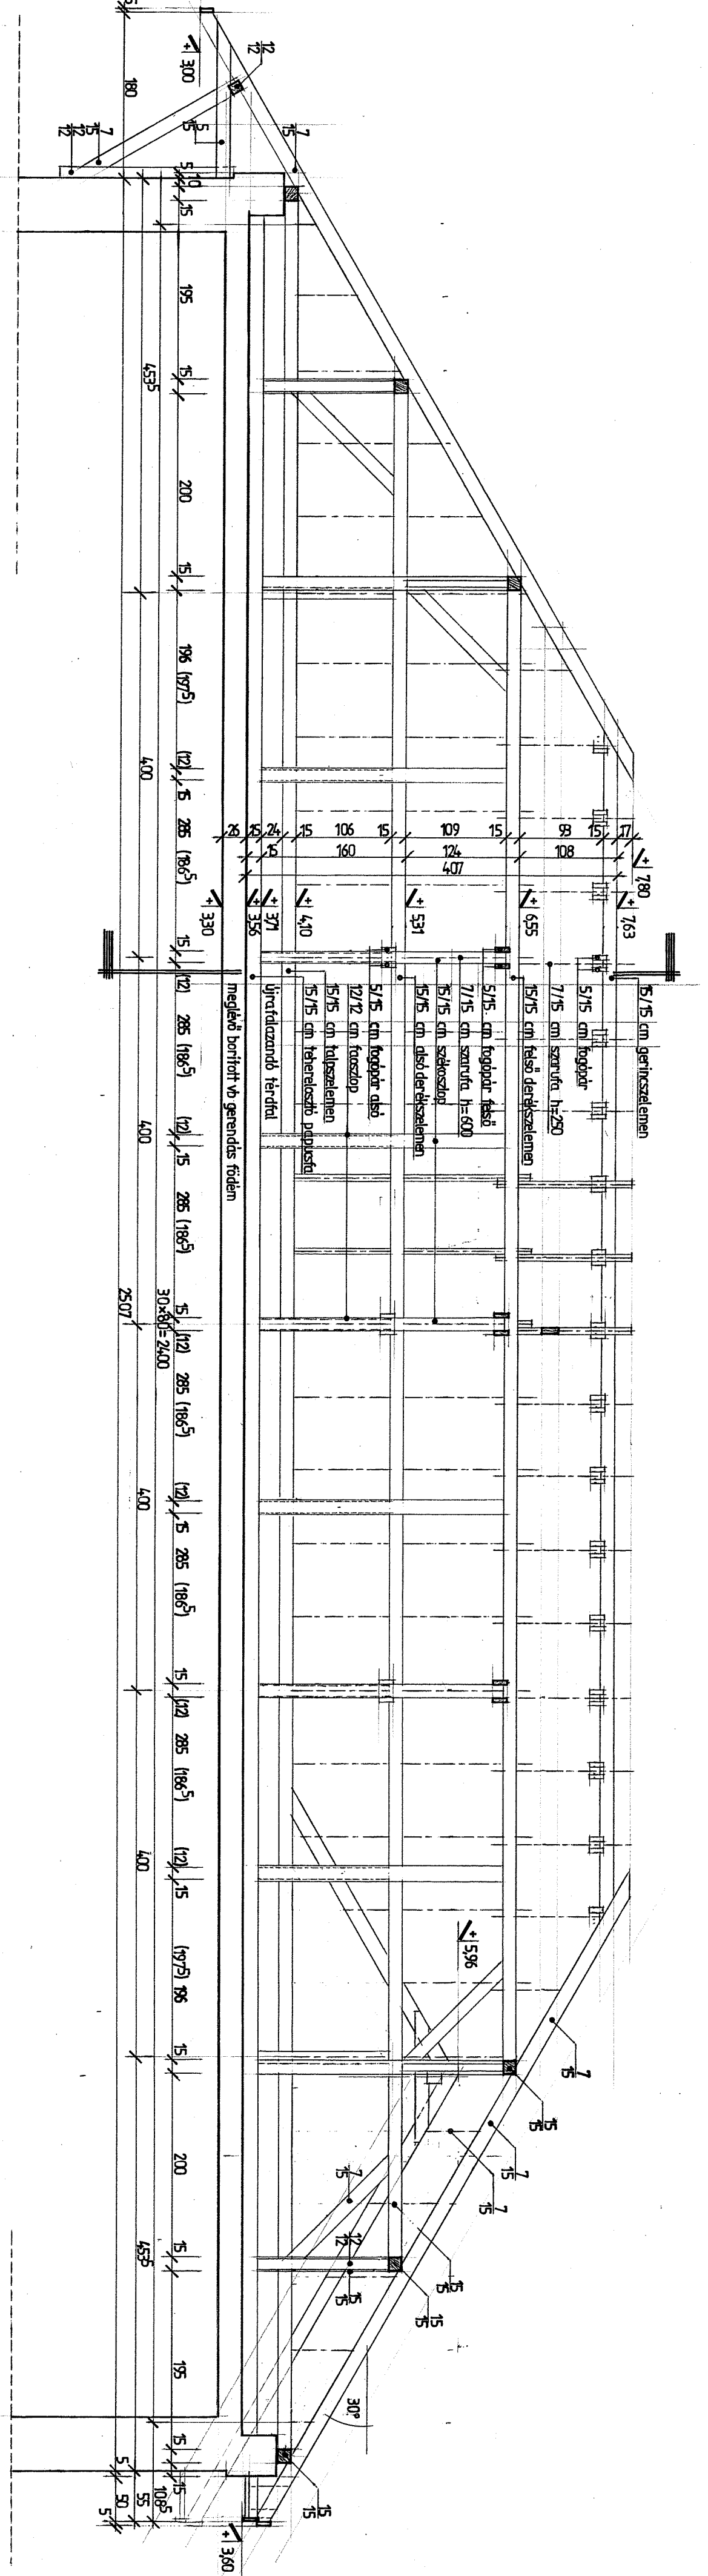

TERVEZETT BŐVÍTMÉNY

MEGJEGYZÉS: Anyagminőségek: Faanyag tetőszerkezet F56, I., Sz., T2, BV, g MSZ 10144-86, C24 (EC) MSZ EN 13163
Hőszigetelés szálalás A-28/2002 polisztról EPS
Lekötőcsavar M12 ONORM EN 13164
Hidrogen húzott félemény acélhuzalból ISO 4014, 5,8 min.

Terveben szereplő anyagfelhasználások és szerkezeti kialakítások legfőbb iránymutatók, melyek véglegesítése csak a szerkezetek feltárása és méreteik pontosítása után határozható meg teljes mértékben. A feltárásokról és a tervről való eltérésekről értesítendő a tervező, hogy az adott-ságoknak legmegelőzőbb megoldás legyen kialakítva.

A meglévő épület épületegysége miatt kellő körültekintéssel kell eljárni a szerkezetek bontásánál, új szerkezetek rögzítésénél. Talpszelennek rögzítéséhez fel kell tártatni a meglévő vályogtöltés falazatot, és a meglévő vasbeton gerendák feltámasztásával kell a kötésekkel megkötni. A felületi vályogtöltés falazatot legalább 3 sor kisméretű, vagy töltött tegla falazattal kell kiváltani a stabilabb felkötés kialakításáért. Esetlegesen meglévő vasbeton koszorú esetén vízszint furatokat kell készíteni a betonba, majd a tölcsárokat be kell ragasztani ezekkel.

A holtközön megjelenő faelemek gyűltak és elükön lekerekítettek, a faelemek kötésénél tűzhorganyzott csavarok használandók. A talpszelennek rögzítés: Talpszelennek 4/2-es menetes korrozóvédő bevonatú tölcsárral rögzítendő. Tölcsárak távolsága közel 1,50 m. A talpszelennek rögzítéséhez fel kell tártatni a meglévő vályogtöltés falazatot, és a meglévő vasbeton gerendák feltámasztásával kell a kötésekkel megkötni. A felületi vályogtöltés falazatot legalább 3 sor kisméretű, vagy töltött tegla falazattal kell kiváltani a stabilabb felkötés kialakításáért. Esetlegesen meglévő vasbeton koszorú esetén vízszint furatokat kell készíteni a betonba, majd a tölcsárokat be kell ragasztani ezekkel.

Láng-, rovar- és gomba elleni védelem: A faelemek rovar-, gomba- és tűz elleni vegyi védelemmel látnak el. A kezelési történet átátással vagy mázóással (BAYKOTEX, TETOL, FB, stb).
Fóliatartás: Szarufák felső síkján páratérszerű de vízszűrő tulajdonságú tetőfólia lerítés készítés, ellenléccel rögzítve. A tetőfólia gyártójának technológiai előírása betartandó, különös tekintettel az esztrégnél és a gerincnél a szellőzőlevegő be- és kijutásának biztosítására.

„VADÁSZTANYA ÉTTEREM” ÁTALAKÍTÁSA ÉS BŐVÍTÉSE
BALÁSTYA, SZECHÉNYI U. 1. SZ. HRSZ.:9
KIVITELI TERV
É.09

DATUM: 2016. NOVEMBER 25. MÉRTHATÁR: 1:50

ÁLLÁS: TERVEZÉS
TERVEZŐ: SZABÓ TAMÁS
DÉKÁNYI ISTVÁN
FELTÁMASZTÓ: SZABÓ TAMÁS
SZABÓ TAMÁS
SZABÓ TAMÁS

ÁLLÁS: TERVEZÉS
TERVEZŐ: BALÁSTYA, KÖZÉPSŐ ÖNKORMÁNYZAT
KÖNYVÉL, LÁNYI LÁSZLÓ
SZABÓ TAMÁS
MÉRSZÁROS JÁNOS
SZABÓ TAMÁS
SZABÓ TAMÁS
SZABÓ TAMÁS