


| | | |
|--|---|----------------------------------|
| <p>Tervező:</p> <h1>Vakondok '97</h1> <h2>Tervező Iroda Kft.</h2> <p>6800 Hódmezővásárhely Rudnay Gyula u. 24/A Tel./Fax: 62-239-237 e-mail: info@vakondok97kft.hu</p> | <p>Rajz:</p> <h3>KERESZTSZELVÉNYEK</h3> | |
| <p>Megrendelő:</p> <h3>Balástya Községi Önkormányzat</h3> <p>6764 Balástya Rákóczi utca 5.</p> | <p>Dátum:</p> <p>2015. 09.</p> | <p>Törzsszám:</p> <p>32/2015</p> |
| <p>Tárgy:</p> <p>Balástya, Virág - Fecske utca Burkolat-felújítás</p> <p>ENGEDÉLYEZÉSI TERVDOKUMENTÁCIÓ</p> | <p>Rajzszám:</p> <p>K-1</p> | <p>Méretarány:</p> <p>1:100</p> |
| <p>Ügyvezető:</p> <p>Vaits Zoltán <i>Vaits Zoltán</i></p> | <p>Felelős tervező:</p> <p>Vaits Zoltán <i>Vaits Zoltán</i></p> | |
| <p>Szerkesztő:</p> <p>Bauer Attila <i>Bauer Attila</i></p> | <p>Szerkesztő:</p> <p>Asztalos Zsolt <i>Asztalos Zsolt</i></p> | |
| <p>Szoftver: AutoCAD Civil 3D 2010</p> | | |
| <p>Ez a terv a Vakondok '97 Tervező Iroda Kft. szellemi tulajdona, melynek védelmét jogszabály biztosítja.</p> | | |

Virág-Fecske utca
0+000.00

M=1:100
Alapszint: 87.00 mBf.

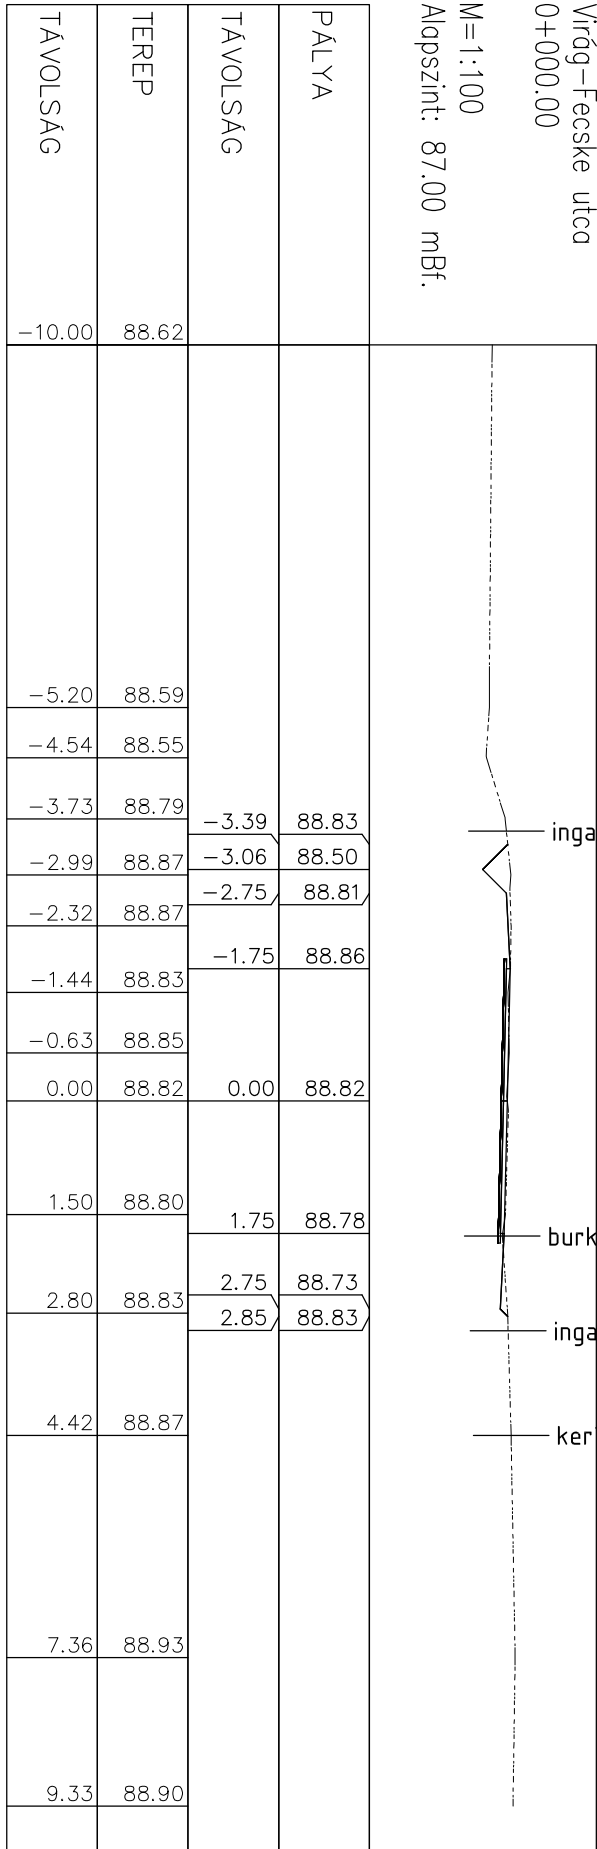

ingatlanhatár

burkolt út széle

ingatlanhatár


kerítés

Virág-Fecske utca
0+025.00

M=1:100

Alapszint: 87.00 mBf.

| TÁVOLSÁG | TEREP | TÁVOLSÁG | PÁLYA |
|----------|-------|----------|-------|
| -10.00 | 88.73 | | |
| -5.58 | 88.66 | | |
| -4.18 | 88.73 | | |
| -3.08 | 88.93 | -3.53 | 88.85 |
| | | -3.17 | 88.50 |
| | | -2.75 | 88.92 |
| -1.94 | 88.99 | -1.75 | 88.97 |
| -1.08 | 88.98 | | |
| 0.00 | 88.97 | 0.00 | 89.02 |
| 0.98 | 88.97 | | |
| 2.03 | 88.95 | 1.75 | 89.06 |
| 2.76 | 88.96 | 2.75 | 89.01 |
| 3.52 | 88.96 | 2.80 | 88.96 |
| 4.58 | 88.97 | | |
| 5.39 | 88.95 | | |
| 6.46 | 88.95 | | |
| 7.32 | 88.98 | | |
| 8.22 | 88.97 | | |
| 10.00 | 88.98 | | |

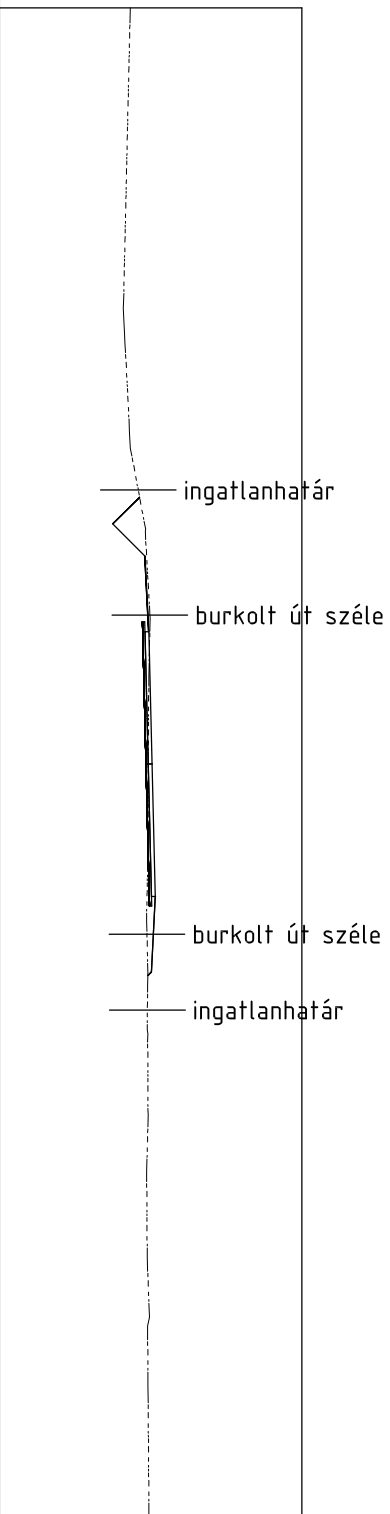


Virág-Fecske utca
0+050.00

M=1:100

Alapszint: 87.00 mBf.

| TÁVOLSÁG | TEREP | TÁVOLSÁG | PÁLYA |
|----------|-------|----------|-------|
| -10.00 | 88.93 | | |
| -7.36 | 89.06 | | |
| -5.95 | 89.05 | | |
| -5.37 | 89.02 | | |
| -4.07 | 88.98 | | |
| -3.49 | 89.02 | | |
| -2.68 | 88.99 | -2.78 | 88.99 |
| | | -2.75 | 88.96 |
| -1.43 | 89.01 | -1.75 | 89.01 |
| -0.85 | 88.99 | | |
| 0.00 | 89.01 | 0.00 | 89.06 |
| 0.63 | 89.00 | | |
| 1.49 | 88.98 | | |
| 2.01 | 88.99 | 1.75 | 89.10 |
| | | 2.75 | 89.05 |
| | | 2.83 | 88.98 |
| 4.29 | 88.94 | | |
| 4.87 | 88.93 | | |
| 6.48 | 88.92 | | |
| 9.63 | 88.93 | | |
| 10.00 | 88.94 | | |

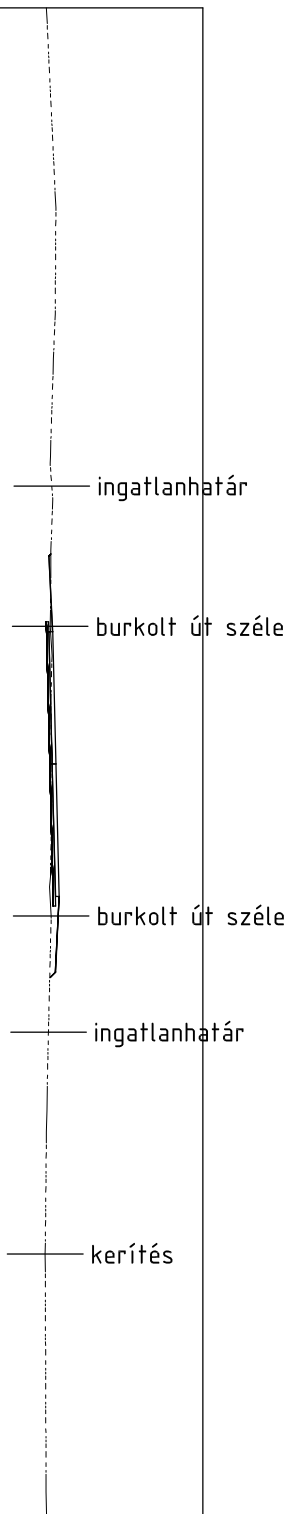


Virág-Fecske utca
0+100.00

M=1:100

Alapszint: 87.00 mBf.

| TÁVOLSÁG | TEREP | TÁVOLSÁG | PÁLYA |
|----------|-------|----------|-------|
| -10.00 | 88.95 | | |
| -5.33 | 88.92 | | |
| -3.43 | 88.91 | -3.87 | 88.91 |
| -2.42 | 88.87 | -3.26 | 88.30 |
| -1.57 | 88.85 | -2.75 | 88.81 |
| -0.67 | 88.88 | -1.75 | 88.86 |
| 0.00 | 88.86 | 0.00 | 88.91 |
| 0.90 | 88.84 | | |
| 1.72 | 88.81 | 1.75 | 88.95 |
| 2.37 | 88.90 | 2.75 | 88.90 |
| 3.52 | 88.92 | 2.75 | 88.90 |
| 4.15 | 88.88 | | |
| 7.69 | 88.85 | | |
| 10.00 | 88.87 | | |

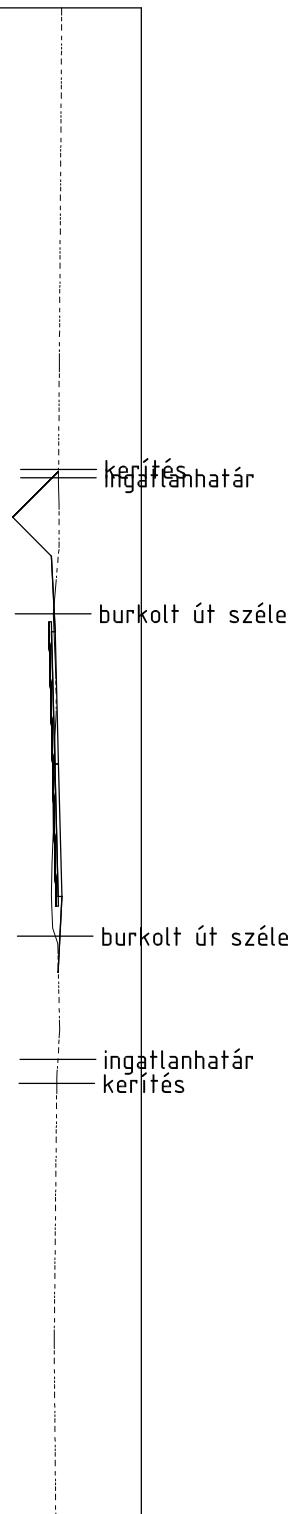

kerítés

ingatlanhatár

burkolt út széle

burkolt út széle

ingatlanhatár


kerítés

Virág-Fecske utca
0+125.00

M=1:100

Alapszint: 87.00 mBf.

| | | | |
|----------|--------|-------|-------------|
| PÁLYA | | | |
| TÁVOLSÁG | | | |
| TEREP | 88.81 | | |
| TÁVOLSÁG | -10.00 | | |
| | -6.97 | 88.80 | |
| | -3.80 | 88.80 | -3.69 88.80 |
| | -3.03 | 88.81 | -3.19 88.30 |
| | -2.15 | 88.80 | -2.75 88.74 |
| | -1.30 | 88.79 | -1.75 88.79 |
| | -0.73 | 88.80 | |
| | 0.00 | 88.78 | 0.00 88.83 |
| | 1.01 | 88.83 | |
| | 2.17 | 88.85 | 1.75 88.88 |
| | 2.80 | 88.86 | 2.75 88.83 |
| | 3.89 | 88.95 | 2.78 88.86 |
| | 7.66 | 88.93 | |
| | 10.00 | 88.93 | |

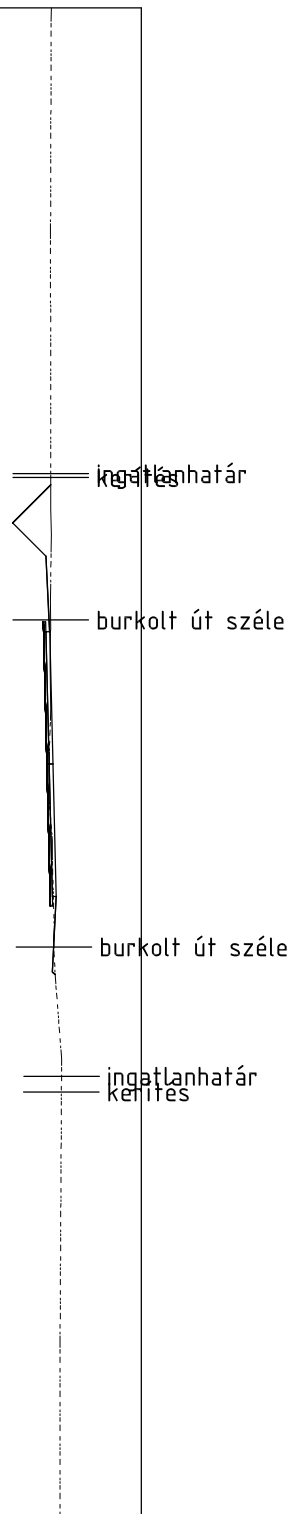


Virág-Fecske utca
0+150.00

M=1:100

Alapszint: 87.00 mBf.

| TÁVOLSÁG | TEREP | TÁVOLSÁG | PÁLYA |
|----------|-------|----------|-------|
| -10.00 | 88.69 | | |
| -9.17 | 88.69 | | |
| -6.61 | 88.67 | | |
| -5.43 | 88.71 | | |
| -4.35 | 88.75 | | |
| -3.38 | 88.81 | -3.61 | 88.78 |
| -2.60 | 88.79 | -3.14 | 88.30 |
| -1.95 | 88.79 | -2.75 | 88.69 |
| -1.24 | 88.79 | -1.75 | 88.74 |
| -0.51 | 88.73 | | |
| 0.00 | 88.73 | 0.00 | 88.78 |
| 0.99 | 88.74 | | |
| 1.76 | 88.81 | 1.75 | 88.82 |
| 2.38 | 88.82 | 2.75 | 88.77 |
| 2.94 | 88.86 | 2.83 | 88.85 |
| 3.50 | 88.89 | | |
| 4.34 | 88.90 | | |
| 10.00 | 88.91 | | |

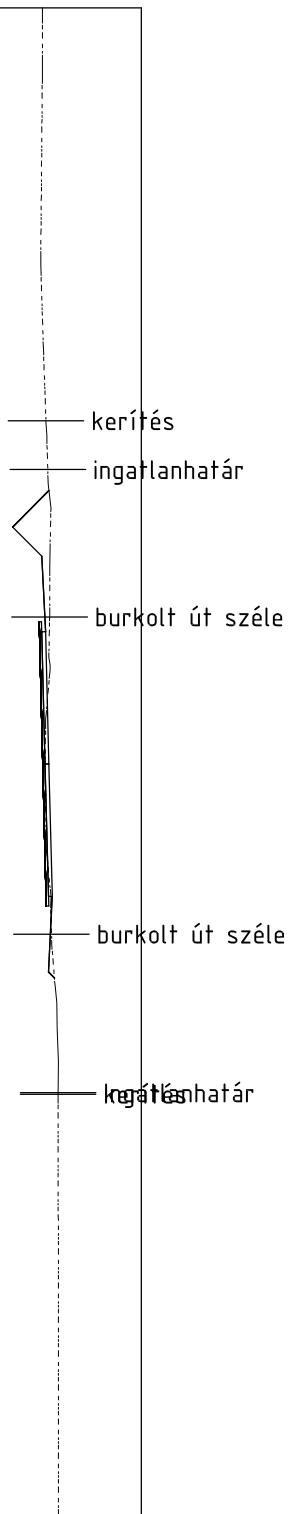


Virág-Fecske utca
0+175.00

M=1:100

Alapszint: 87.00 mBf.

| TÁVOLSÁG | TEREP | TÁVOLSÁG | PÁLYA |
|----------|-------|----------|-------|
| -10.00 | 88.67 | | |
| -8.84 | 88.67 | | |
| -8.29 | 88.65 | | |
| -6.73 | 88.75 | | |
| -6.17 | 88.76 | | |
| -5.42 | 88.83 | | |
| -4.87 | 88.85 | | |
| -3.45 | 88.91 | -3.42 | 88.91 |
| -2.63 | 88.85 | -3.16 | 88.64 |
| -1.44 | 88.83 | -2.16 | 88.69 |
| -0.82 | 88.76 | | |
| 0.00 | 88.68 | 0.00 | 88.75 |
| 0.99 | 88.72 | | |
| 1.49 | 88.74 | | |
| 2.39 | 88.77 | | |
| 3.14 | 88.80 | | |
| 3.85 | 88.83 | 4.08 | 88.85 |
| | | 5.08 | 88.80 |
| | | 5.11 | 88.82 |
| 6.31 | 88.82 | | |
| 7.55 | 88.83 | | |
| 9.02 | 88.82 | | |
| 10.00 | 88.79 | | |

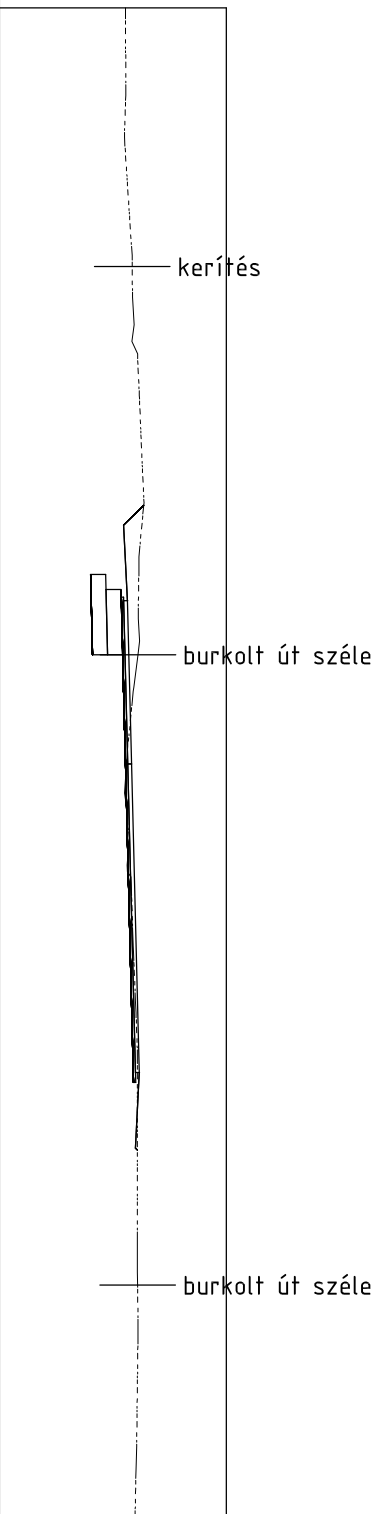

kerítés


burkolt út széle

burkolt út széle

Virág-Fecske utca
0+200.00

M=1:100
Alapszint: 86.00 mBf.

| | | | |
|----------|--------|-------|-------------|
| PÁLYA | | | |
| TÁVOLSÁG | | | |
| TEREP | 88.63 | | |
| TÁVOLSÁG | -10.00 | | |
| | | | |
| | -7.22 | 88.59 | |
| | -5.82 | 88.44 | |
| | -5.02 | 87.66 | |
| | -4.07 | 87.90 | |
| | -3.01 | 88.68 | -2.78 88.70 |
| | | | -2.75 88.72 |
| | -1.70 | 88.77 | -1.75 88.77 |
| | -0.51 | 88.78 | |
| | 0.00 | 88.77 | 0.00 88.82 |
| | 0.63 | 88.74 | |
| | 1.48 | 88.77 | 1.75 88.86 |
| | 2.25 | 88.74 | 2.75 88.81 |
| | 3.12 | 88.71 | 2.84 88.72 |
| | 3.95 | 88.74 | |
| | 5.09 | 88.71 | |
| | | | |
| | 9.88 | 88.64 | |

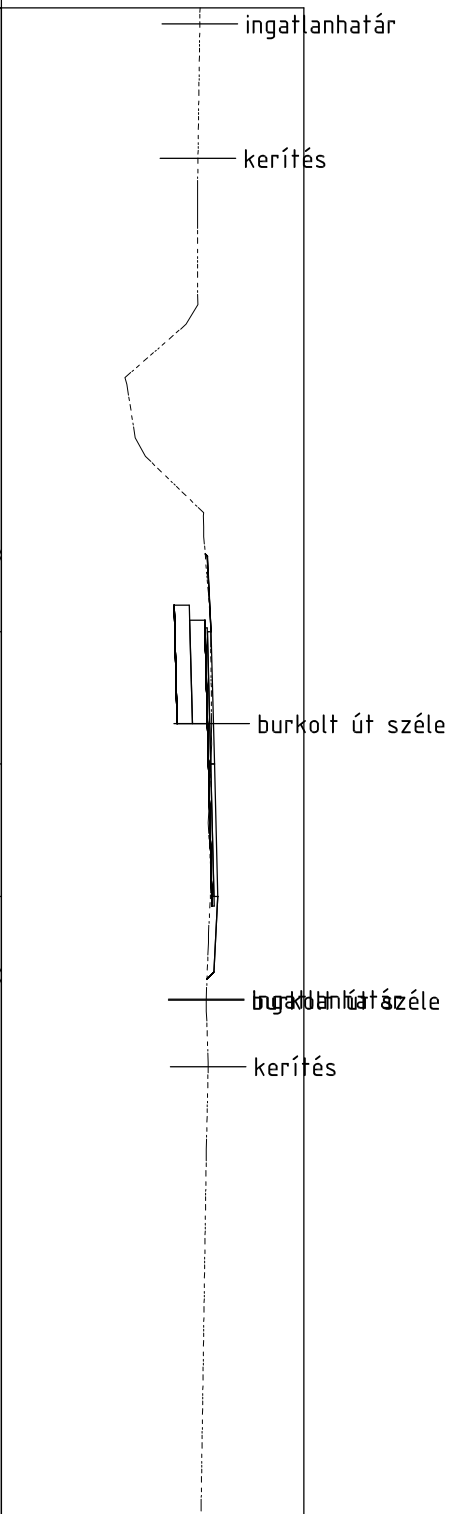


Virág-Fecske utca
0+225.00

M=1:100

Alapszint: 87.00 mBf.

| TÁVOLSÁG | TEREP | TÁVOLSÁG | PÁLYA |
|----------|-------|----------|-------|
| -10.00 | 88.59 | | |
| -8.42 | 88.59 | | |
| -7.33 | 88.54 | | |
| -6.49 | 88.58 | | |
| -5.69 | 88.61 | | |
| -4.95 | 88.63 | | |
| -4.31 | 88.64 | | |
| -3.63 | 88.65 | | |
| | | -2.75 | 88.66 |
| -2.25 | 88.66 | -2.75 | 88.66 |
| -1.44 | 88.67 | -1.75 | 88.71 |
| -0.66 | 88.71 | | |
| 0.00 | 88.70 | 0.00 | 88.75 |
| 0.92 | 88.70 | | |
| 1.76 | 88.72 | 1.75 | 88.80 |
| 2.55 | 88.74 | 2.75 | 88.75 |
| 3.49 | 88.72 | 2.76 | 88.74 |
| 3.69 | 88.72 | | |

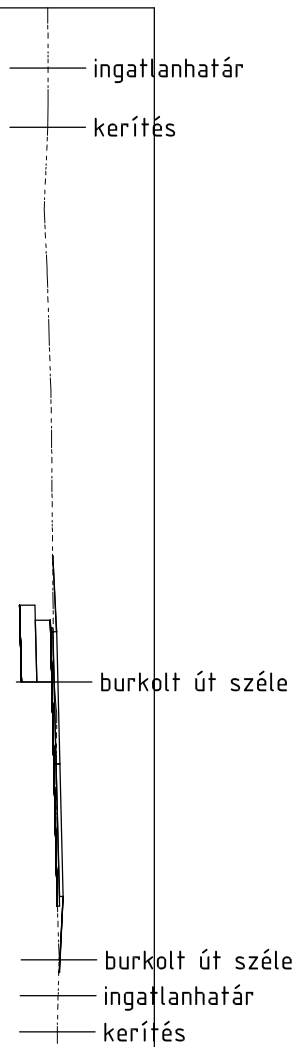


Virág-Fecske utca
0+250.00

M=1:100

Alapszint: 86.00 mBf.

| TÁVOLSÁG | TEREP | TÁVOLSÁG | PÁLYA |
|----------|-------|----------|-------|
| -10.00 | 88.48 | | |
| -9.48 | 88.48 | | |
| -8.73 | 88.51 | | |
| -7.77 | 88.51 | | |
| -6.28 | 88.49 | | |
| -5.37 | 88.49 | | |
| -4.73 | 87.83 | | |
| -4.21 | 87.82 | | |
| -3.71 | 88.14 | | |
| -3.12 | 88.56 | -2.77 | 88.58 |
| -2.07 | 88.63 | -2.75 | 88.59 |
| -1.38 | 88.63 | -1.75 | 88.64 |
| -0.52 | 88.62 | | |
| 0.00 | 88.64 | 0.00 | 88.69 |
| 0.79 | 88.64 | | |
| 1.70 | 88.62 | 1.75 | 88.73 |
| 2.45 | 88.67 | 2.75 | 88.68 |
| 2.83 | 88.71 | 2.78 | 88.71 |

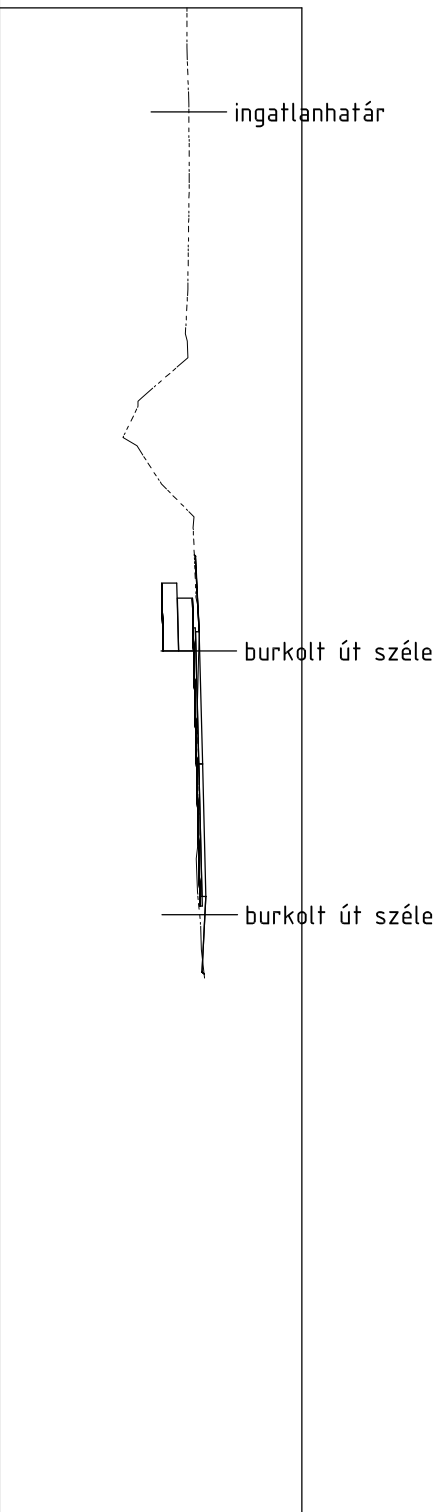


Virág-Fecske utca
0+275.00

M=1:100

Alapszint: 86.00 mBf.


| TÁVOLSÁG | TEREP | TÁVOLSÁG | PÁLYA |
|----------|-------|----------|-------|
| -10.00 | 88.55 | | |
| -8.65 | 88.55 | | |
| -7.43 | 88.59 | | |
| -6.38 | 88.59 | | |
| -5.12 | 88.52 | | |
| -4.61 | 88.07 | | |
| -3.99 | 87.83 | | |
| -3.05 | 88.42 | -2.90 | 88.45 |
| -2.31 | 88.58 | -2.75 | 88.60 |
| -1.61 | 88.61 | -1.75 | 88.65 |
| -0.76 | 88.61 | | |
| 0.00 | 88.64 | 0.00 | 88.69 |
| 0.75 | 88.68 | | |
| 1.48 | 88.65 | 1.75 | 88.74 |
| 2.63 | 88.62 | 2.75 | 88.69 |
| 3.60 | 88.64 | 2.83 | 88.61 |
| 3.86 | 88.64 | | |

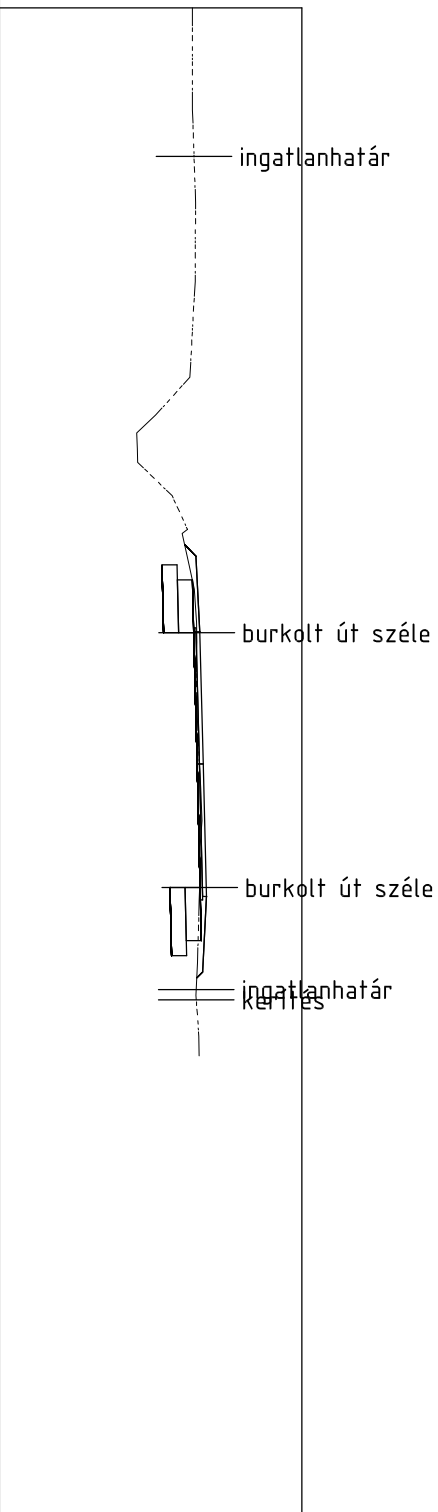

Virág-Fecske utca
0+500.00

M=1:100
Alapszint: 87.00 mBf.

| TÁVOLSÁG | TEREP | TÁVOLSÁG | PÁLYA |
|----------|-------|----------|-------|
| -10.00 | 88.66 | | |
| -8.62 | 88.70 | | |
| -7.55 | 88.74 | | |
| | | | |
| -3.39 | 88.57 | -2.77 | 88.54 |
| | | -2.76 | 88.54 |
| | | -2.75 | 88.53 |
| -1.46 | 88.54 | -1.75 | 88.58 |
| -0.70 | 88.55 | | |
| 0.00 | 88.58 | 0.00 | 88.63 |
| 0.77 | 88.60 | | |
| 1.48 | 88.57 | | |
| | | 1.75 | 88.67 |
| 2.45 | 88.56 | 2.75 | 88.62 |
| 3.17 | 88.58 | 2.80 | 88.57 |
| 3.70 | 88.50 | | |
| 3.80 | 88.57 | | |

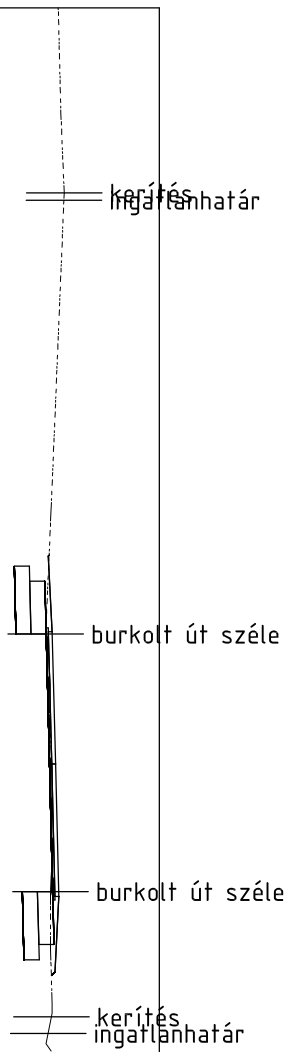


Virág-Fecske utca
0+325.00

M=1:100

Alapszint: 86.00 mBf.

| TÁVOLSÁG | TEREP | TÁVOLSÁG | PÁLYA |
|----------|-------|----------|-------|
| -10.00 | 88.80 | | |
| -8.97 | 88.80 | | |
| -6.98 | 88.72 | | |
| -6.09 | 88.62 | | |
| -4.73 | 88.22 | | |
| -3.89 | 87.84 | | |
| -3.25 | 88.26 | -2.79 | 88.50 |
| -2.42 | 88.47 | -2.75 | 88.54 |
| -1.91 | 88.53 | -1.75 | 88.59 |
| -1.25 | 88.59 | | |
| -0.61 | 88.58 | | |
| 0.00 | 88.58 | 0.00 | 88.63 |
| 0.66 | 88.59 | | |
| 1.21 | 88.60 | | |
| 1.97 | 88.60 | 1.75 | 88.67 |
| 2.63 | 88.58 | 2.75 | 88.62 |
| 3.19 | 88.51 | 2.81 | 88.57 |
| 3.31 | 88.51 | | |

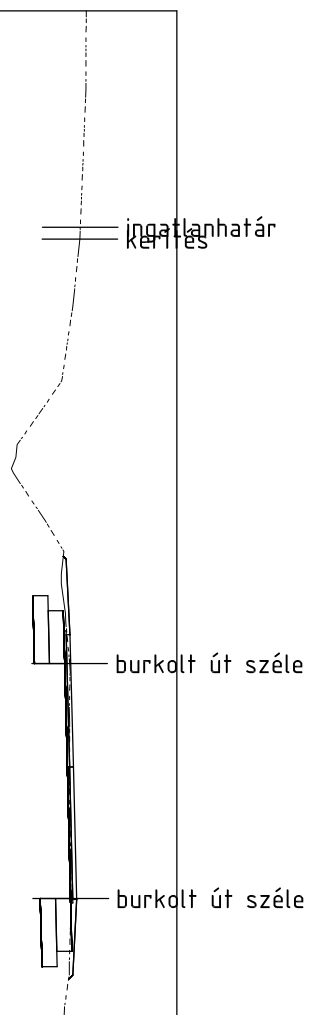

Virág-Fecske utca
0+350.00

M=1:100

Alapszint: 87.00 mBf.

| TÁVOLSÁG | TEREP | TÁVOLSÁG | PÁLYA |
|----------|-------|----------|-------|
| -10.00 | 88.62 | | |
| -6.64 | 88.58 | | |
| -5.15 | 88.58 | | |
| -3.41 | 88.57 | -3.81 | 88.58 |
| -2.85 | 88.55 | -3.79 | 88.57 |
| -1.68 | 88.53 | -2.79 | 88.62 |
| -1.11 | 88.55 | | |
| 0.00 | 88.63 | 0.00 | 88.69 |
| 1.26 | 88.61 | | |
| 1.76 | 88.67 | 1.75 | 88.73 |
| 2.61 | 88.63 | 2.75 | 88.68 |
| 3.43 | 88.62 | 2.82 | 88.61 |
| 4.25 | 88.54 | | |
| 5.26 | 88.45 | | |
| 5.56 | 88.33 | | |



Virág-Fecske utca
0+375.00

M=1:100

Alapszint: 87.00 mBf.

| TÁVOLSÁG | TEREP | TÁVOLSÁG | PÁLYA |
|----------|-------|----------|-------|
| -10.00 | 88.60 | | |
| -7.27 | 88.67 | | |
| -5.89 | 88.59 | | |
| | | -2.76 | 88.56 |
| | | -2.75 | 88.56 |
| -2.07 | 88.54 | -1.75 | 88.61 |
| -1.11 | 88.52 | | |
| -0.57 | 88.56 | | |
| 0.00 | 88.61 | 0.00 | 88.66 |
| 0.65 | 88.64 | | |
| 1.19 | 88.62 | | |
| 1.85 | 88.67 | 1.75 | 88.70 |
| | | 2.75 | 88.65 |
| | | 2.93 | 88.47 |
| 3.71 | 88.42 | | |
| | | | |
| 5.87 | 88.47 | | |
| 6.42 | 88.38 | | |

ingatlanhatár

burkolt út széle

burkolt út széle

kerítés


ingatlanhatár

Virág-Fecske utca
0+400.00

M=1:100

Alapszint: 87.00 mBf.

| TÁVOLSÁG | TEREP | TÁVOLSÁG | PÁLYA |
|----------|-------|----------|-------|
| -10.00 | 88.65 | | |
| -9.34 | 88.82 | | |
| | | | |
| -7.38 | 88.87 | | |
| | | | |
| -6.03 | 88.87 | | |
| -5.33 | 88.85 | | |
| -4.61 | 88.66 | | |
| -3.93 | 88.79 | | |
| -3.22 | 88.59 | -2.87 | 88.59 |
| | | -2.75 | 88.47 |
| -1.81 | 88.58 | -1.75 | 88.52 |
| -1.05 | 88.65 | | |
| 0.00 | 88.51 | 0.00 | 88.56 |
| 0.68 | 88.67 | | |
| 1.46 | 88.67 | 1.75 | 88.61 |
| 2.11 | 88.69 | | |
| 2.85 | 88.67 | 2.75 | 88.56 |
| 3.41 | 88.73 | 2.86 | 88.67 |
| 4.47 | 88.64 | | |
| 5.65 | 88.48 | | |
| 6.25 | 88.40 | | |
| 6.45 | 88.37 | | |

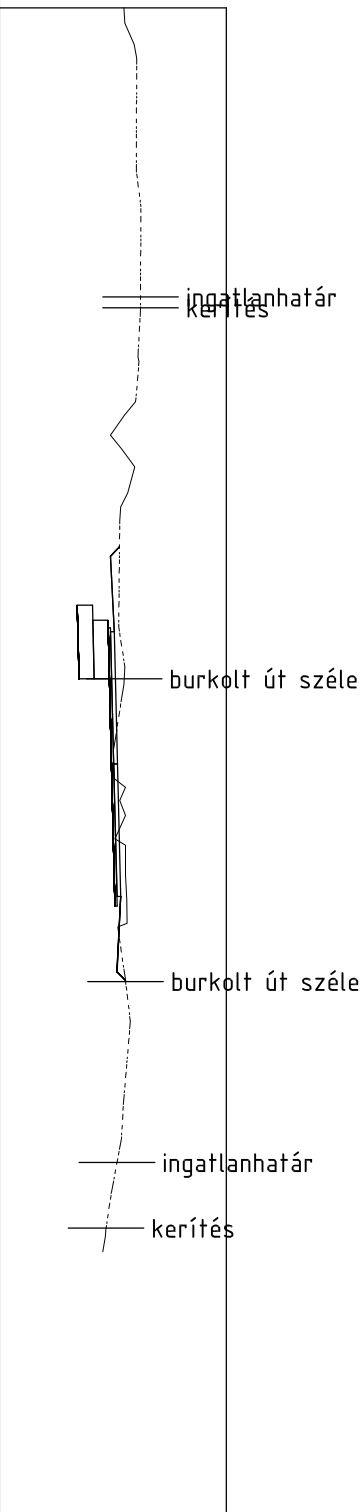


Virág-Fecske utca
0+425.00

M=1:100

Alapszint: 86.00 mBf.

| TÁVOLSÁG | TEREP | TÁVOLSÁG | PÁLYA |
|----------|-------|----------|-------|
| -10.00 | 88.74 | | |
| -8.71 | 88.74 | | |
| -6.11 | 88.77 | | |
| -5.59 | 88.76 | | |
| -4.83 | 88.69 | -4.46 | 88.68 |
| -4.23 | 88.67 | -3.78 | 88.00 |
| -3.61 | 88.68 | | |
| -2.94 | 88.64 | -2.75 | 88.53 |
| -1.79 | 88.57 | -1.75 | 88.58 |
| -1.23 | 88.58 | | |
| -0.64 | 88.60 | | |
| 0.00 | 88.57 | 0.00 | 88.62 |
| 0.92 | 88.61 | | |
| 1.95 | 88.61 | 1.75 | 88.67 |
| 2.60 | 88.60 | 2.75 | 88.62 |
| 3.14 | 88.60 | 2.77 | 88.60 |
| 4.00 | 88.57 | | |
| 4.66 | 88.42 | | |
| 5.52 | 88.32 | | |
| 6.24 | 88.36 | | |
| 6.97 | 88.26 | | |
| 7.15 | 88.27 | | |

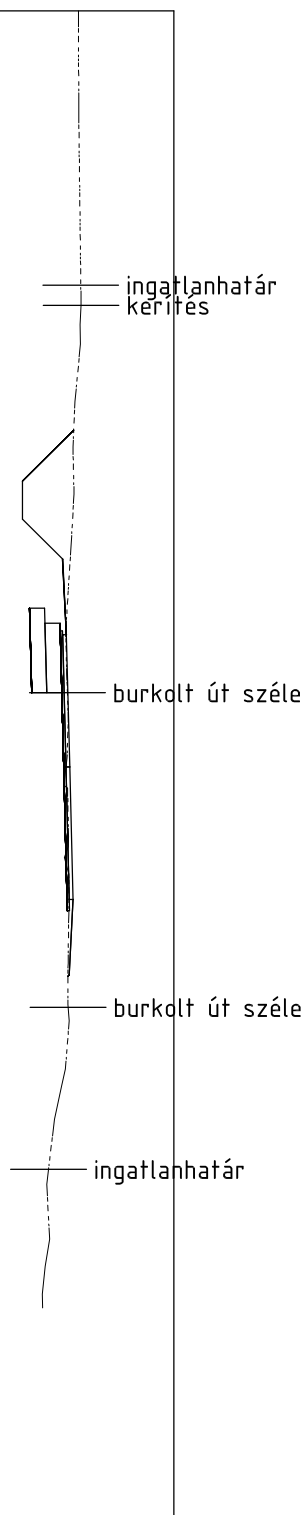


Virág-Fecske utca
0+450.00

M=1:100

Alapszint: 87.00 mBf.

| | | | |
|----------|--------|-------|-------------|
| PÁLYA | | | |
| TÁVOLSÁG | | | |
| TEREP | 88.60 | | |
| TÁVOLSÁG | -10.00 | | |
| | -7.98 | 88.69 | |
| | -6.92 | 88.57 | |
| | -5.35 | 88.57 | |
| | | -3.98 | 88.62 |
| | | -3.94 | 88.58 |
| | -2.70 | 88.67 | -2.94 88.63 |
| | -1.86 | 88.65 | |
| | -1.27 | 88.62 | |
| | -0.65 | 88.67 | |
| | 0.00 | 88.65 | 0.00 88.70 |
| | 1.03 | 88.66 | |
| | 1.92 | 88.69 | 1.75 88.75 |
| | | 2.75 | 88.70 |
| | 2.95 | 88.76 | 2.79 88.73 |
| | 4.04 | 88.64 | |
| | 5.05 | 88.51 | |
| | 6.03 | 88.55 | |
| | 9.74 | 88.36 | |

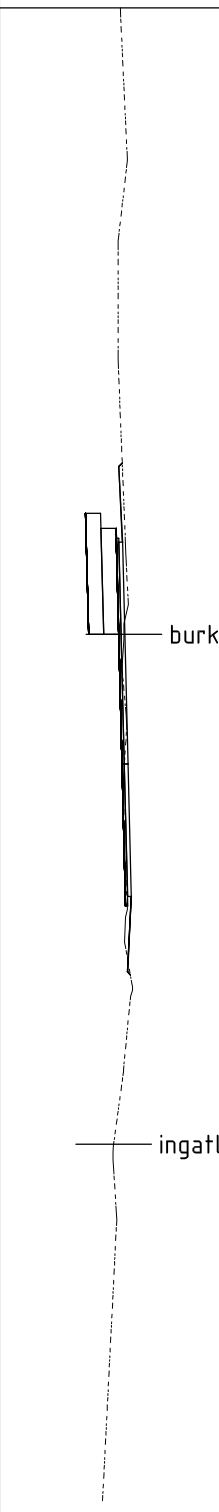


burkolt út széle

ingatlanhatár

Virág-Fecske utca
0+475.00


M=1:100
Alapszint: 87.00 mBf.

| TÁVOLSÁG | TEREP | TÁVOLSÁG | PÁLYA |
|----------|-------|----------|-------|
| -10.00 | 88.57 | | |
| -5.62 | 88.54 | | |
| -4.63 | 88.51 | -4.35 | 88.52 |
| -3.80 | 88.54 | -3.83 | 88.00 |
| -2.81 | 88.55 | -2.75 | 88.58 |
| -2.09 | 88.53 | -1.75 | 88.63 |
| -1.01 | 88.48 | | |
| 0.00 | 88.40 | 0.00 | 88.68 |
| 0.85 | 88.33 | | |
| 1.58 | 88.36 | 1.75 | 88.72 |
| 2.39 | 88.40 | 2.75 | 88.67 |
| 3.15 | 88.40 | 3.02 | 88.40 |
| 4.14 | 88.40 | | |
| 4.65 | 88.46 | | |
| 5.57 | 88.47 | | |
| 6.32 | 88.47 | | |
| 7.36 | 88.42 | | |
| 10.00 | 88.40 | | |

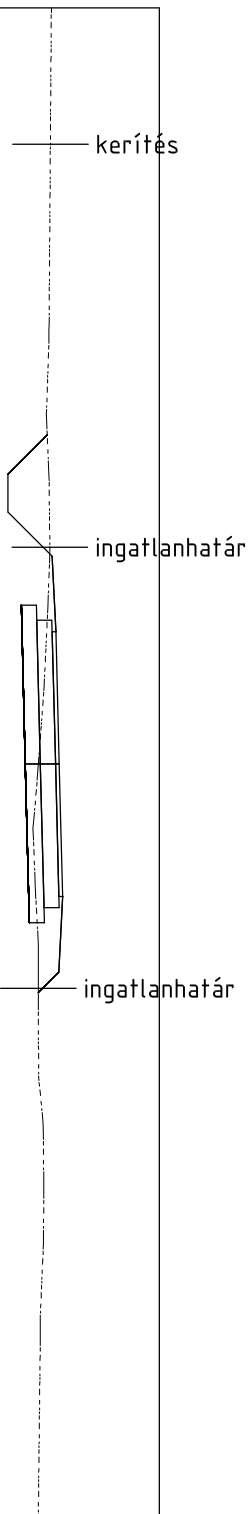

Virág-Fecske utca
0+500.00

M=1:100
Alapszint: 87.00 mBf.

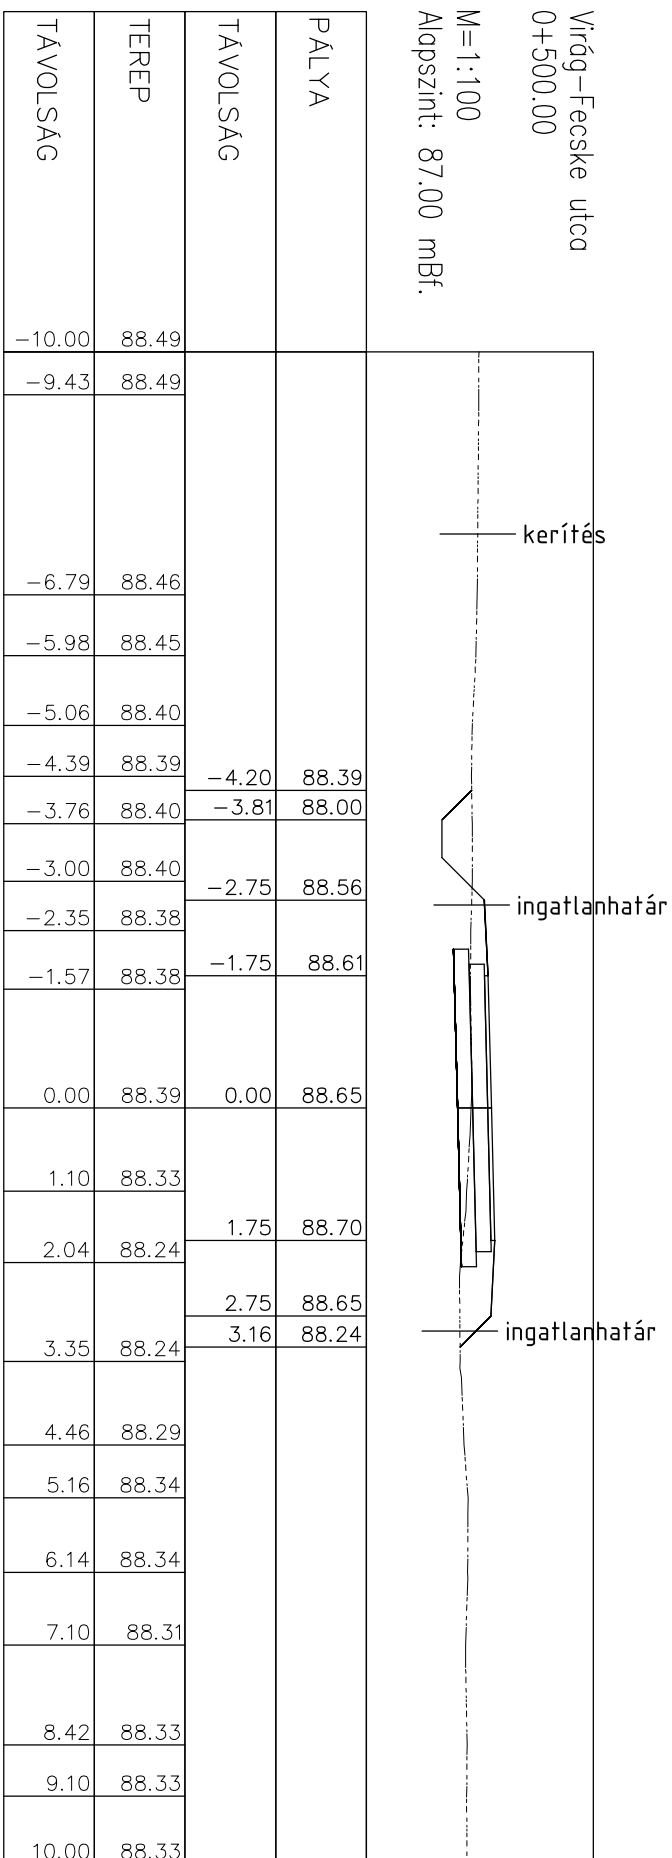

Virág-Fecske utca
0+525.00

M=1:100
Alapszint: 87.00 mBf.

| TÁVOLSÁG | TEREP | TÁVOLSÁG | PÁLYA |
|----------|-------|----------|-------|
| -10.00 | 88.44 | | |
| -5.22 | 88.31 | | |
| | | -4.11 | 88.32 |
| | | -3.79 | 88.00 |
| -2.51 | 88.35 | -2.75 | 88.54 |
| | | -1.75 | 88.59 |
| 0.00 | 88.43 | 0.00 | 88.63 |
| 0.61 | 88.42 | | |
| 1.85 | 88.40 | 1.75 | 88.67 |
| 2.74 | 88.42 | 2.75 | 88.62 |
| 3.43 | 88.41 | 2.95 | 88.42 |
| 4.32 | 88.39 | | |
| 4.88 | 88.38 | | |
| 5.39 | 88.40 | | |
| 6.02 | 88.38 | | |
| 6.68 | 88.40 | | |
| 7.66 | 88.42 | | |
| 8.69 | 88.41 | | |
| 10.00 | 88.42 | | |

