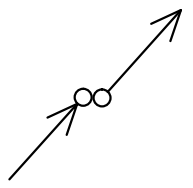




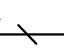
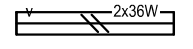

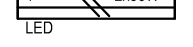
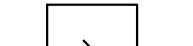
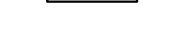



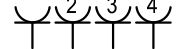
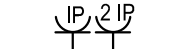
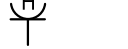
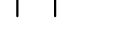




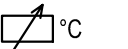
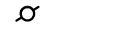
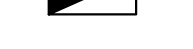
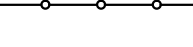

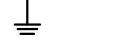
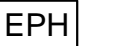
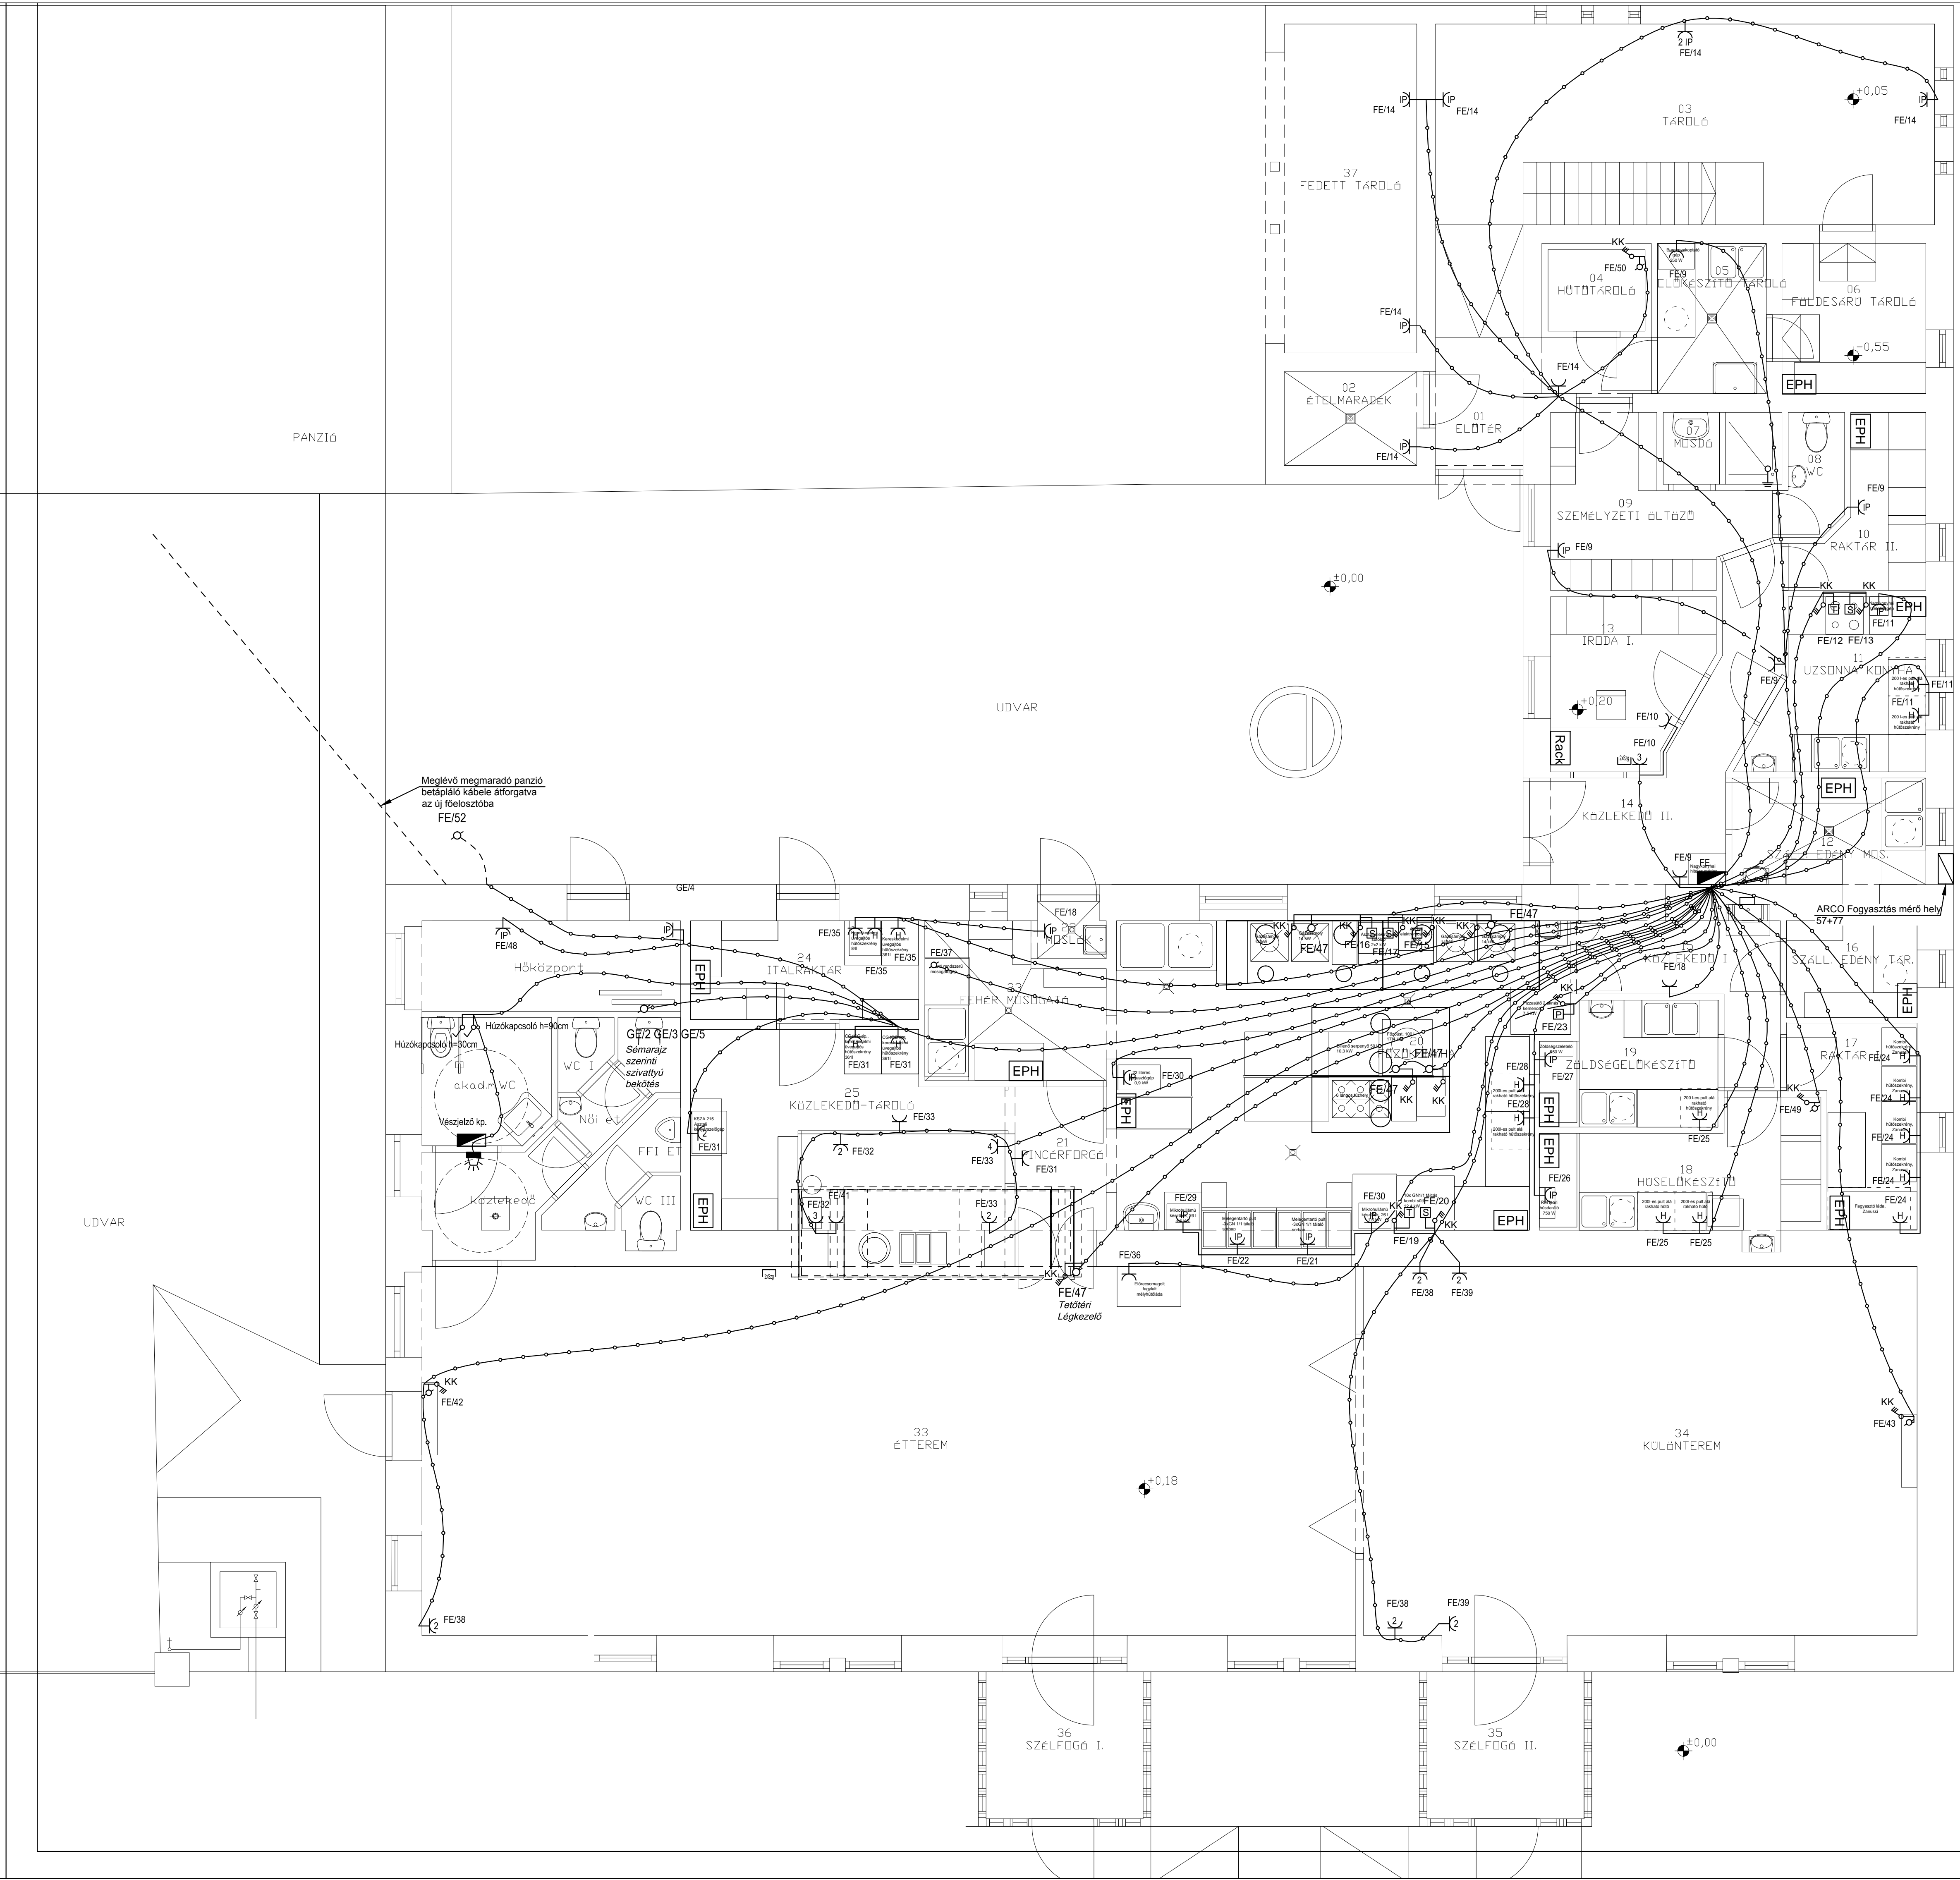



Jelmagyarázat

-  Fel vagy leszálló vezetékág
-  Menekülési útvonalat jelző irányfény COMPASS-CL604
-  Csőventillátor
-  Mennyezeti opálbúrárs lámpatest iltözőkba, mosdókba IP65 védettséggel COMPASS UFO-218-35-20
-  Oldalfali Opálbúrárs lámpatest kültérre, vizes helyiségekbe IP65 védettséggel COMPASS UFO-218-35-20
-  Mosdó feletti lámpatest TDL-LED-L06-2400
-  Mennyezeti por- és páramentes kompaktfénycsöves IP 65 védettségű lámpatest raktárakba COMPASS ANTAQ-236-35-23
-  COMPASMennyezeti por- és páramentes LEDes IP 65 védettségű lámpatest konyhába, előkészítő helyiségekbe ANTAQ-LED-L12-4400-840
-  COMPASS Mennyezeti por- és páramentes LEDes IP 54 védettségű lámpatest Irodákba, étkezőbe SLILED-Q600-5000-840-35-26
-  COMPASS Mennyezeti LEDes lámpatest Ialapultba GMLED-D195-2400-840-35-11
-  COMPASS Mennyezeti LEDes IP 40 védettségű lámpatest közlekedőbe IR-LED-2000
-  Informatikai kimenet (televízió, internet)
-  Dugalj, jelölt darabszámban, közös keretben
-  Dugalj, jelölt darabszámban, közös keretben, min IP44 védelemmel
-  Dugalj, szimpla, hűtőnek
-  Háromfázisú tűzhely, sütő, fritőz csatlakozó
-  Mozgásérzékelő
-  Egypólusú kapcsoló
-  Kétpólusú kapcsoló
-  Váltó kapcsoló
-  Váltó kapcsoló IP védelemmel
-  Termosztát
-  Konyhatechnológia, klíma, gépészeti bekötés
-  Elosztó szekrény
-  Padlástérben vezetett nyomvonal
-  Aljzatban vezetett nyomvonal
-  Zuhanytálca földelés
-  Helyi EPH csomópont
-  Tűzvédelmi főkapcsoló kézi jelzésadója



R0	2016.11.24				első
Rev.	Dátum	Tervező	Szerkesztő	Rajzoló	Revizió tárgya
Tervező:	Szalóki Tamás V-T 06-0733/H-1831/09		Szerkesztő:	Rajzoló:	
					
Műszaki Tervező és Szolgáltató Kft. 6724 Szeged, Cserny Mihály u. 10. Tel: 62/555-597 E-mail: terv@szelterv.hu					
A munka helye: Balástya, Széchenyi u. 1.					
A munka megnevezése: Vadásztanya étterem épületének átalakítása, bővítése					
Rajz megnevezése: Erőátvitel					
Rajzméret:	(841x620)	Méret:	1:50	Rajzsám:	SZEL_2016_182_02_01
Rev:	R0				